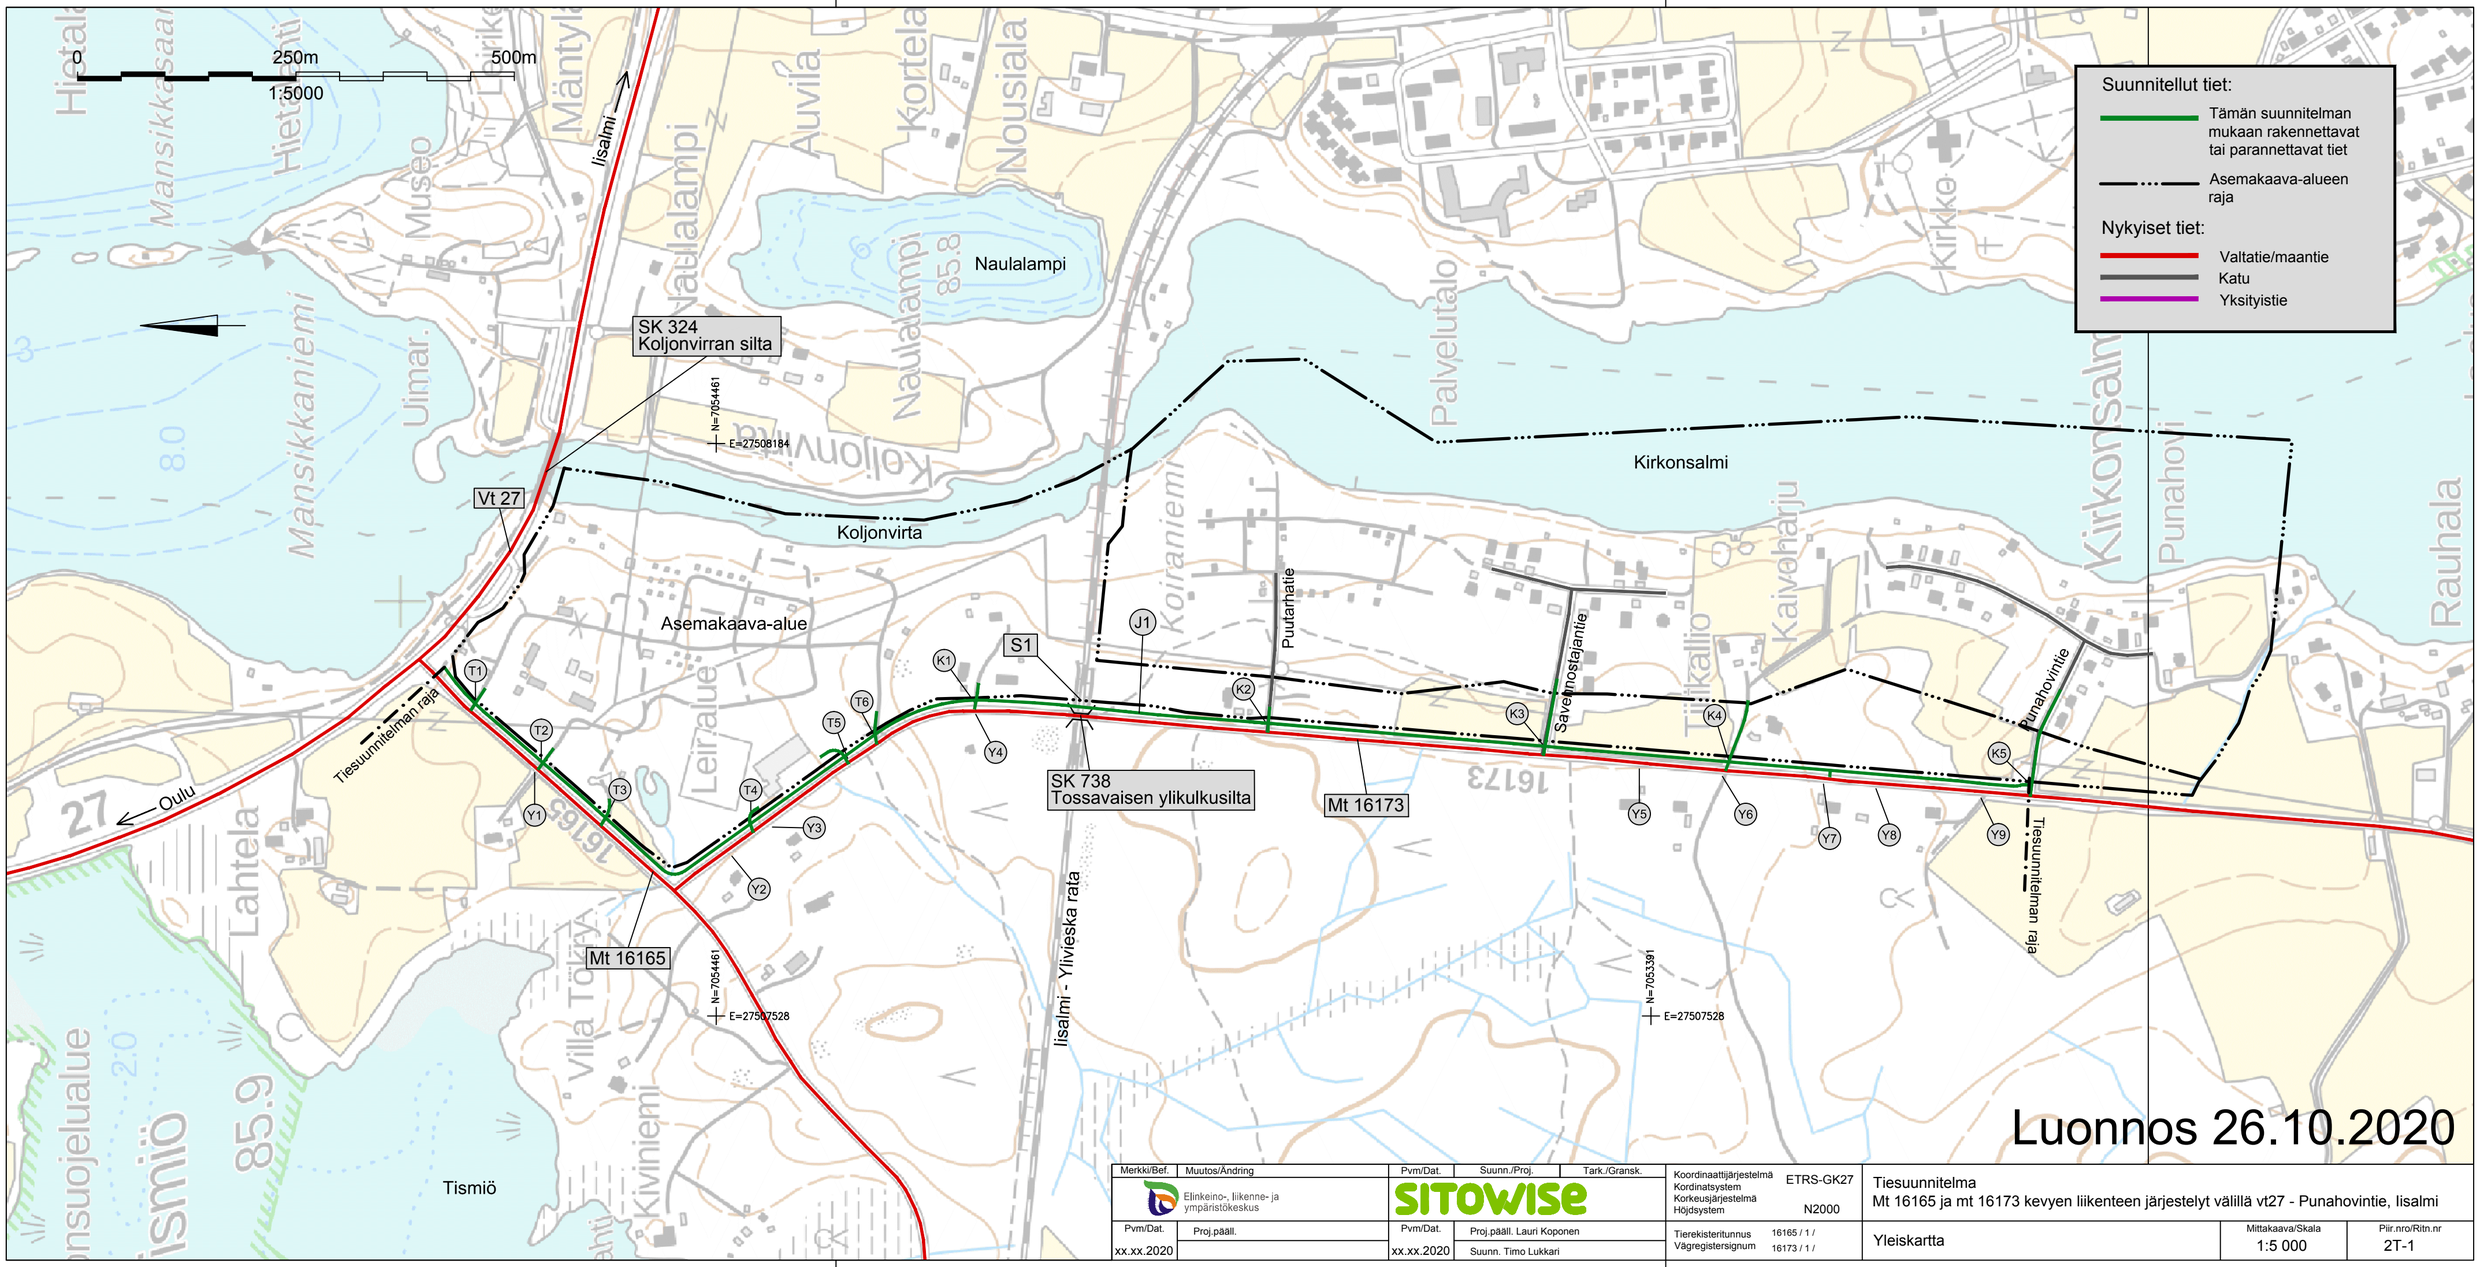

Merkki/Bef.	Muutos/Ändring	Pvm/Dat.	Suunn./Proj.	Tark./Gransk.
Elinkeino-, liikenne- ja ympäristökeskus		SITOWISE		
Pvm/Dat. xx.xx.2020	Proj.pääll.	Pvm/Dat. xx.xx.2020	Proj.pääll. Lauri Koponen Suunn. Timo Lukkari	

Koordinaattijärjestelmä Kordinatsystem	ETRS-GK27
Korkeusjärjestelmä Höjdsystem	N2000
Tierekisteritunnus Vägregistersignum	16165 / 1 / 16173 / 1 /

Tiesuunnitelma
Mt 16165 ja mt 16173 kevyen liikenteen järjestelyt välillä vt27 - Punahovintie, Iisalmi

Yleiskartta

Mittakaava/Skala	Piir.nro/Ritn.nro
1:5 000	2T-1