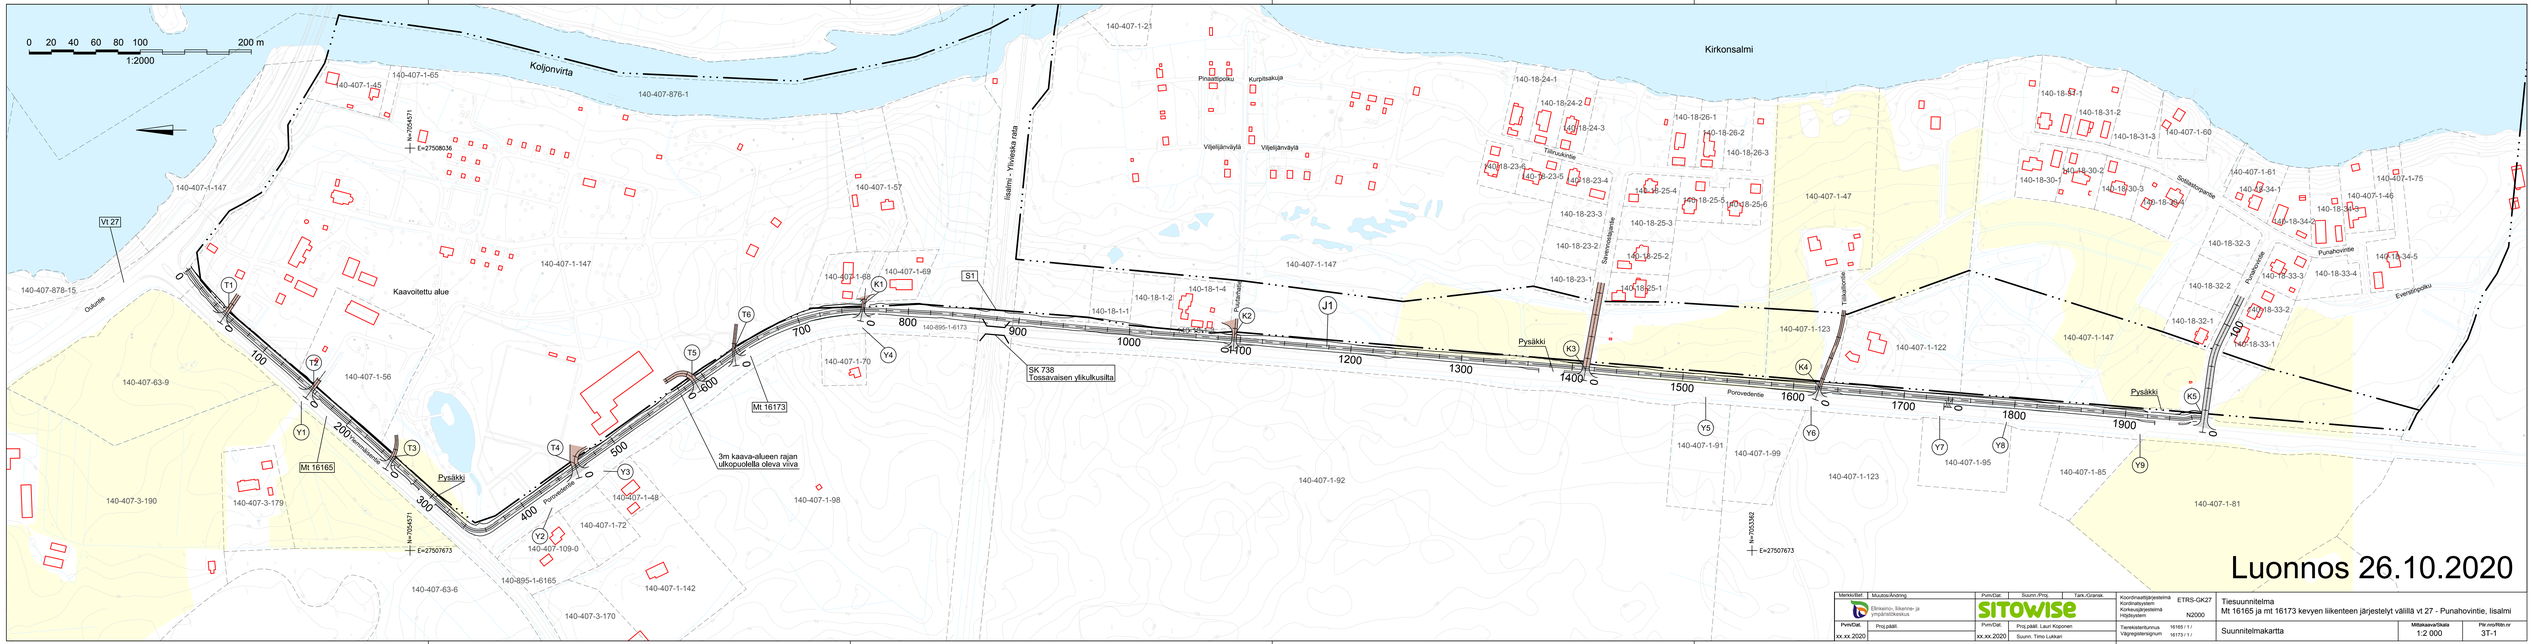

Merkintöjä/	Muutos/Änding:	Pvm/Dat:	Suunn./Proj:	Tark./Granskn:
	Elinkeino, liikenne- ja ympäristökeskus		SITOWISE	
Pvm/Dat:	Proj.päätl:	Pvm/Dat:	Proj.päätl. Lauri Koponen	
KK.KK.2020		KK.KK.2020	Suunn. Timo Lukkari	

Koordinaatjärjestelmä	ETRS-GK27
Korkeusjärjestelmä	N2000
Tarkkaisteluruna:	16165 / 1 /
Yläpoigesteisgrunn	16173 / 1 /

Tiesuunnitelma
Mt 16165 ja mt 16173 kevyen liikenteen järjestelyt väliilä vt 27 - Punahovintie, Iisalmi

Suunnitelmakartta

Mittakaava/Skala 1:2 000

Pir.nro/Ritn.nr 3T-1