


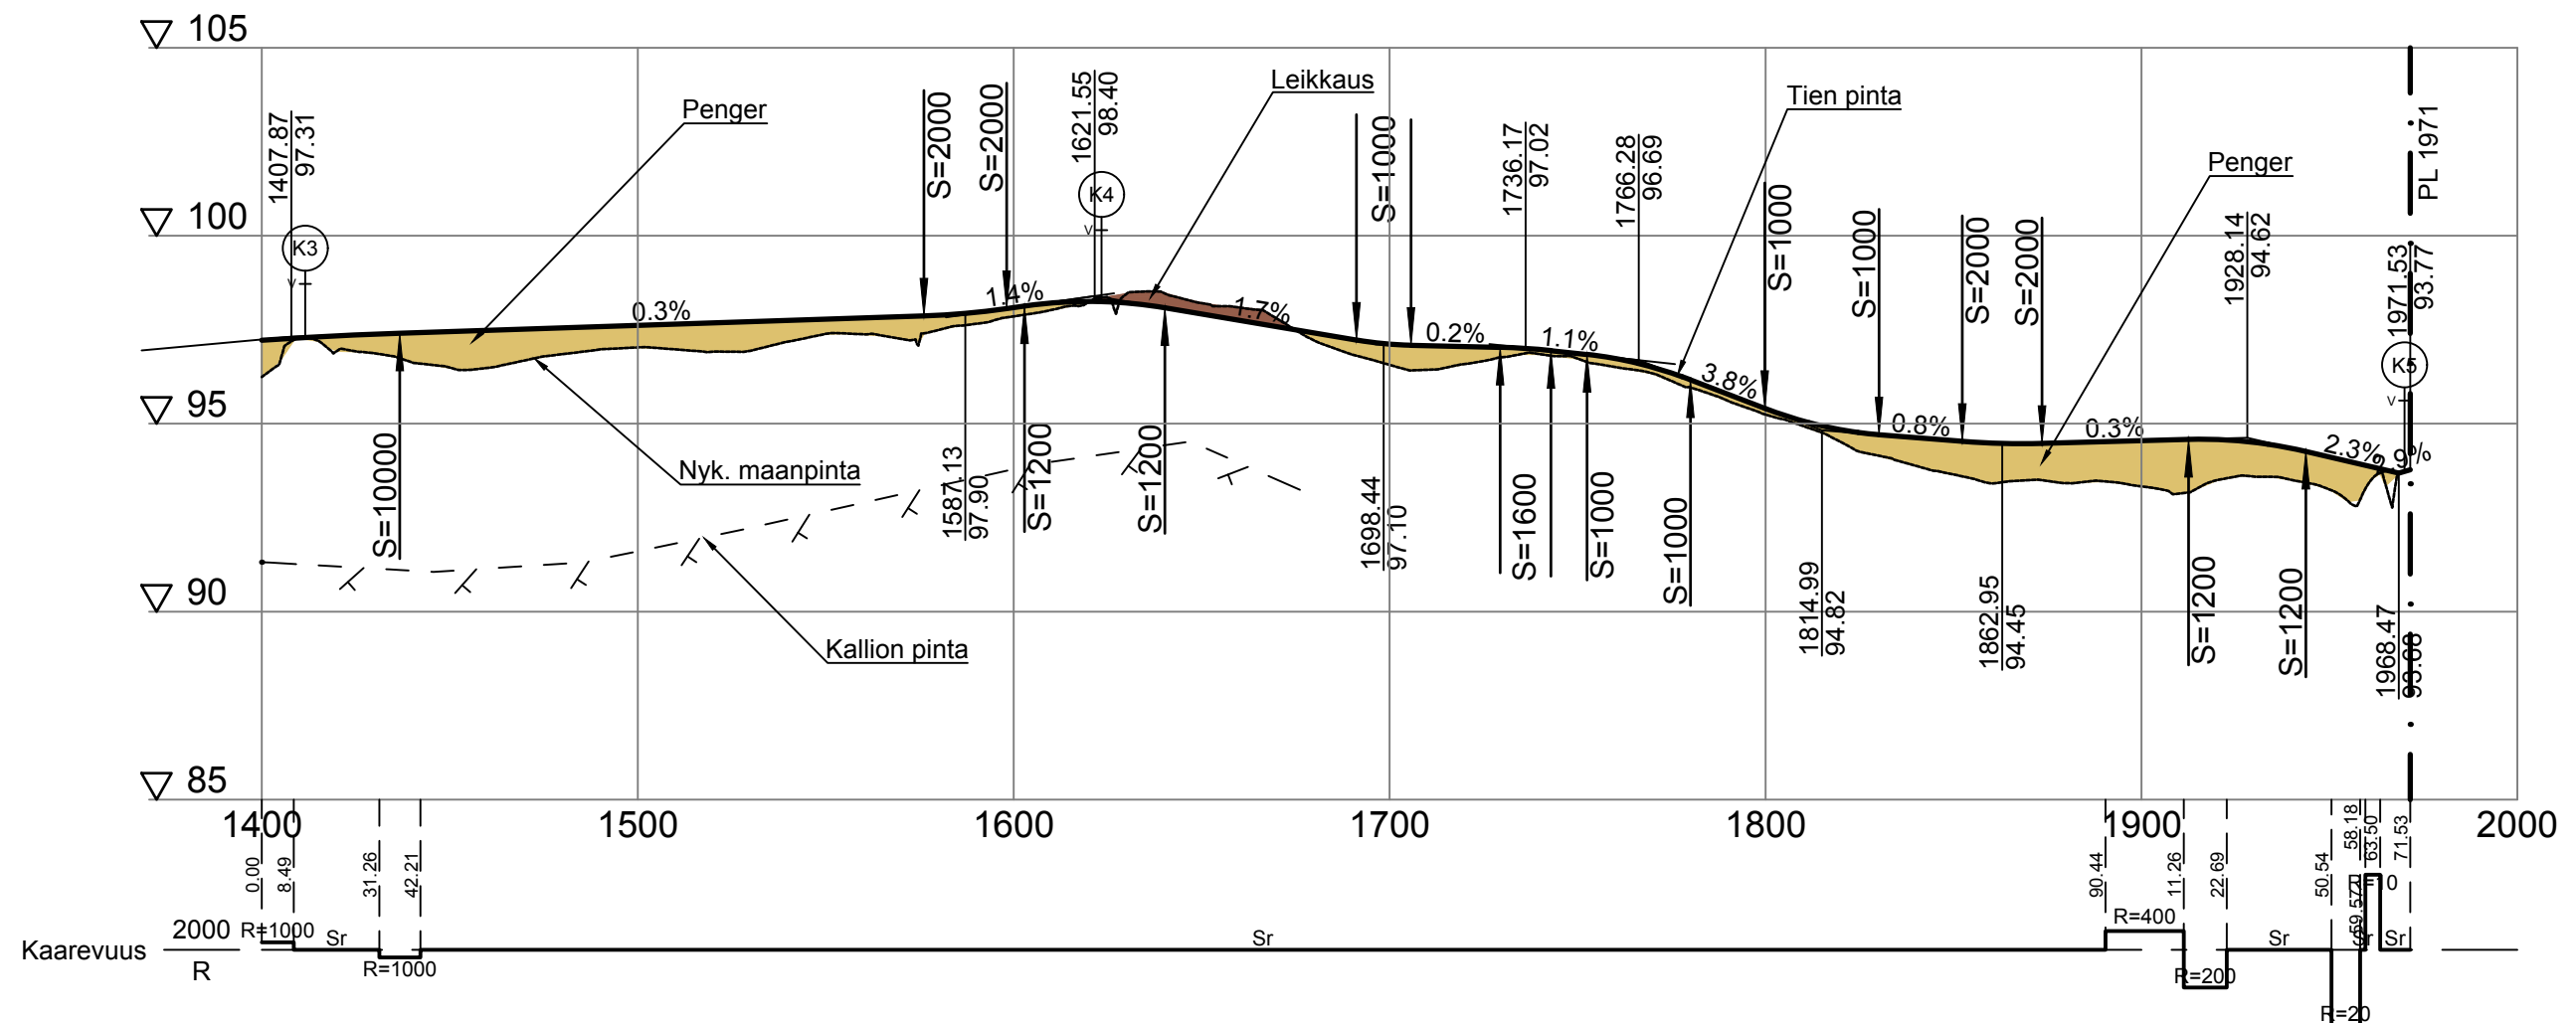

Luonnos 26.10.2020

Merkki/Bef.	Muutos/Ändring	Pvm/Dat.	Suunn./Proj.	Tark./Gransk.	Koordinaattijärjestelmä	ETRS-GK27	Tiesuunnitelma
	Elinkeino-, liikenne- ja ympäristökeskus				Kordinatsystem	N2000	Mt 16165 ja mt 16173 kevyen liikenteen järjestelyt välillä vt 27 - Punahovintie, lisalmi
Pvm/Dat.	Proj.pääll.	Pvm/Dat.	Proj.pääll. Lauri Koponen	Tierekisteritunnus	16165 / 1 /		J1 Pituusleikkaus plv 1400-1971
xx.xx.2020		xx.xx.2020	Suunn. Timo Lukkari	Vägregistersignum	16173 / 1 /		Mittakaava/Skala
							1:2 000 / 1:200
							Piir.nro/Ritn.nr
							5T-2