




SIVUKUVA A-A 1:100

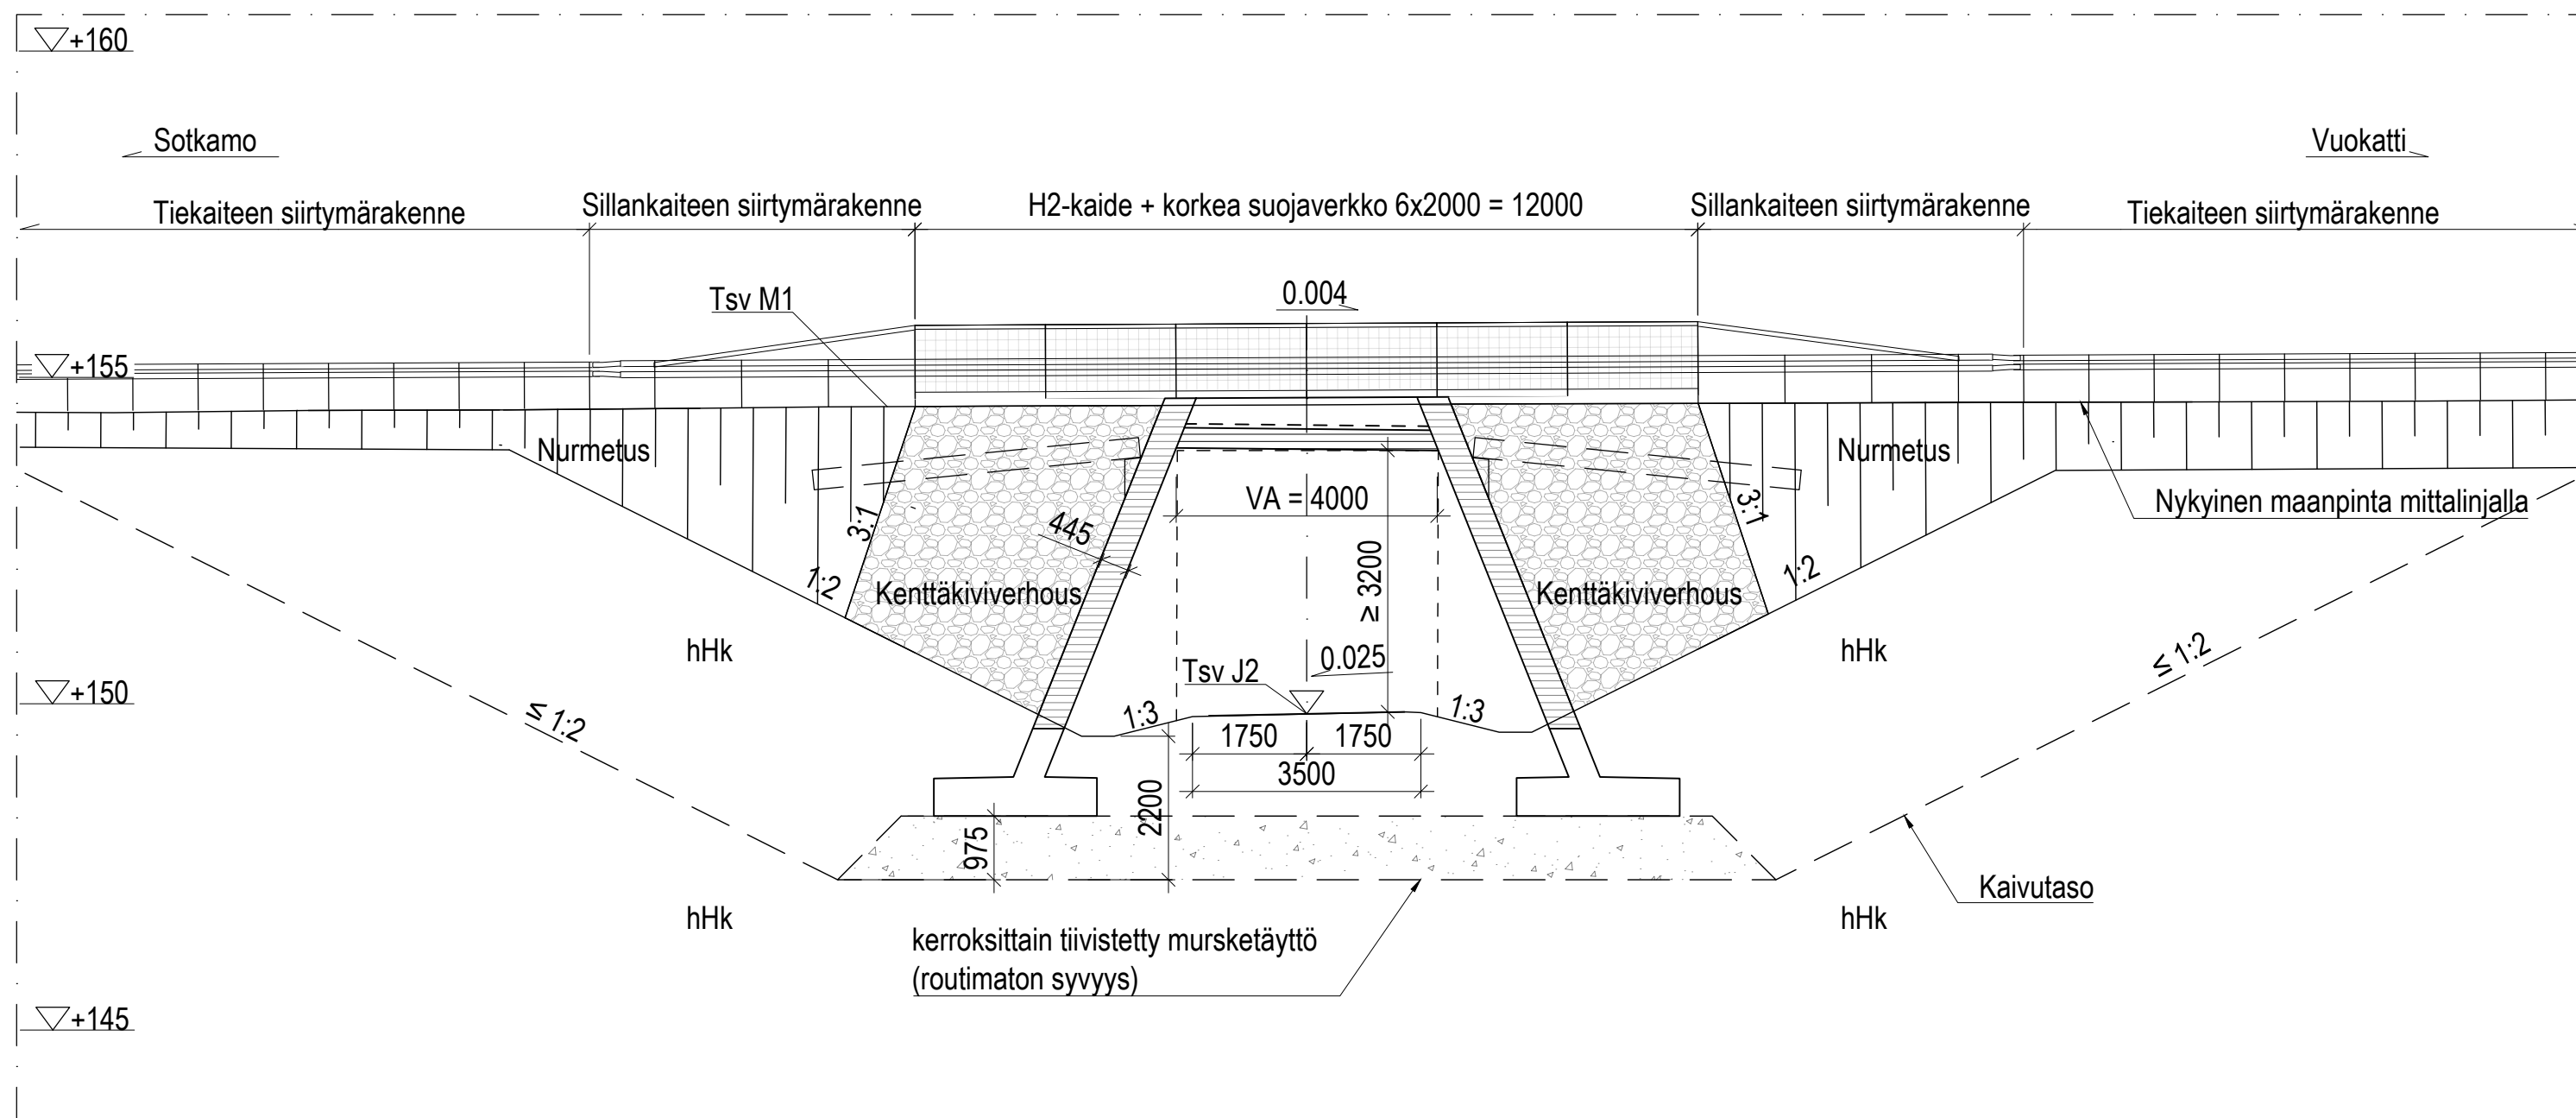

TASOKUVA 1:100

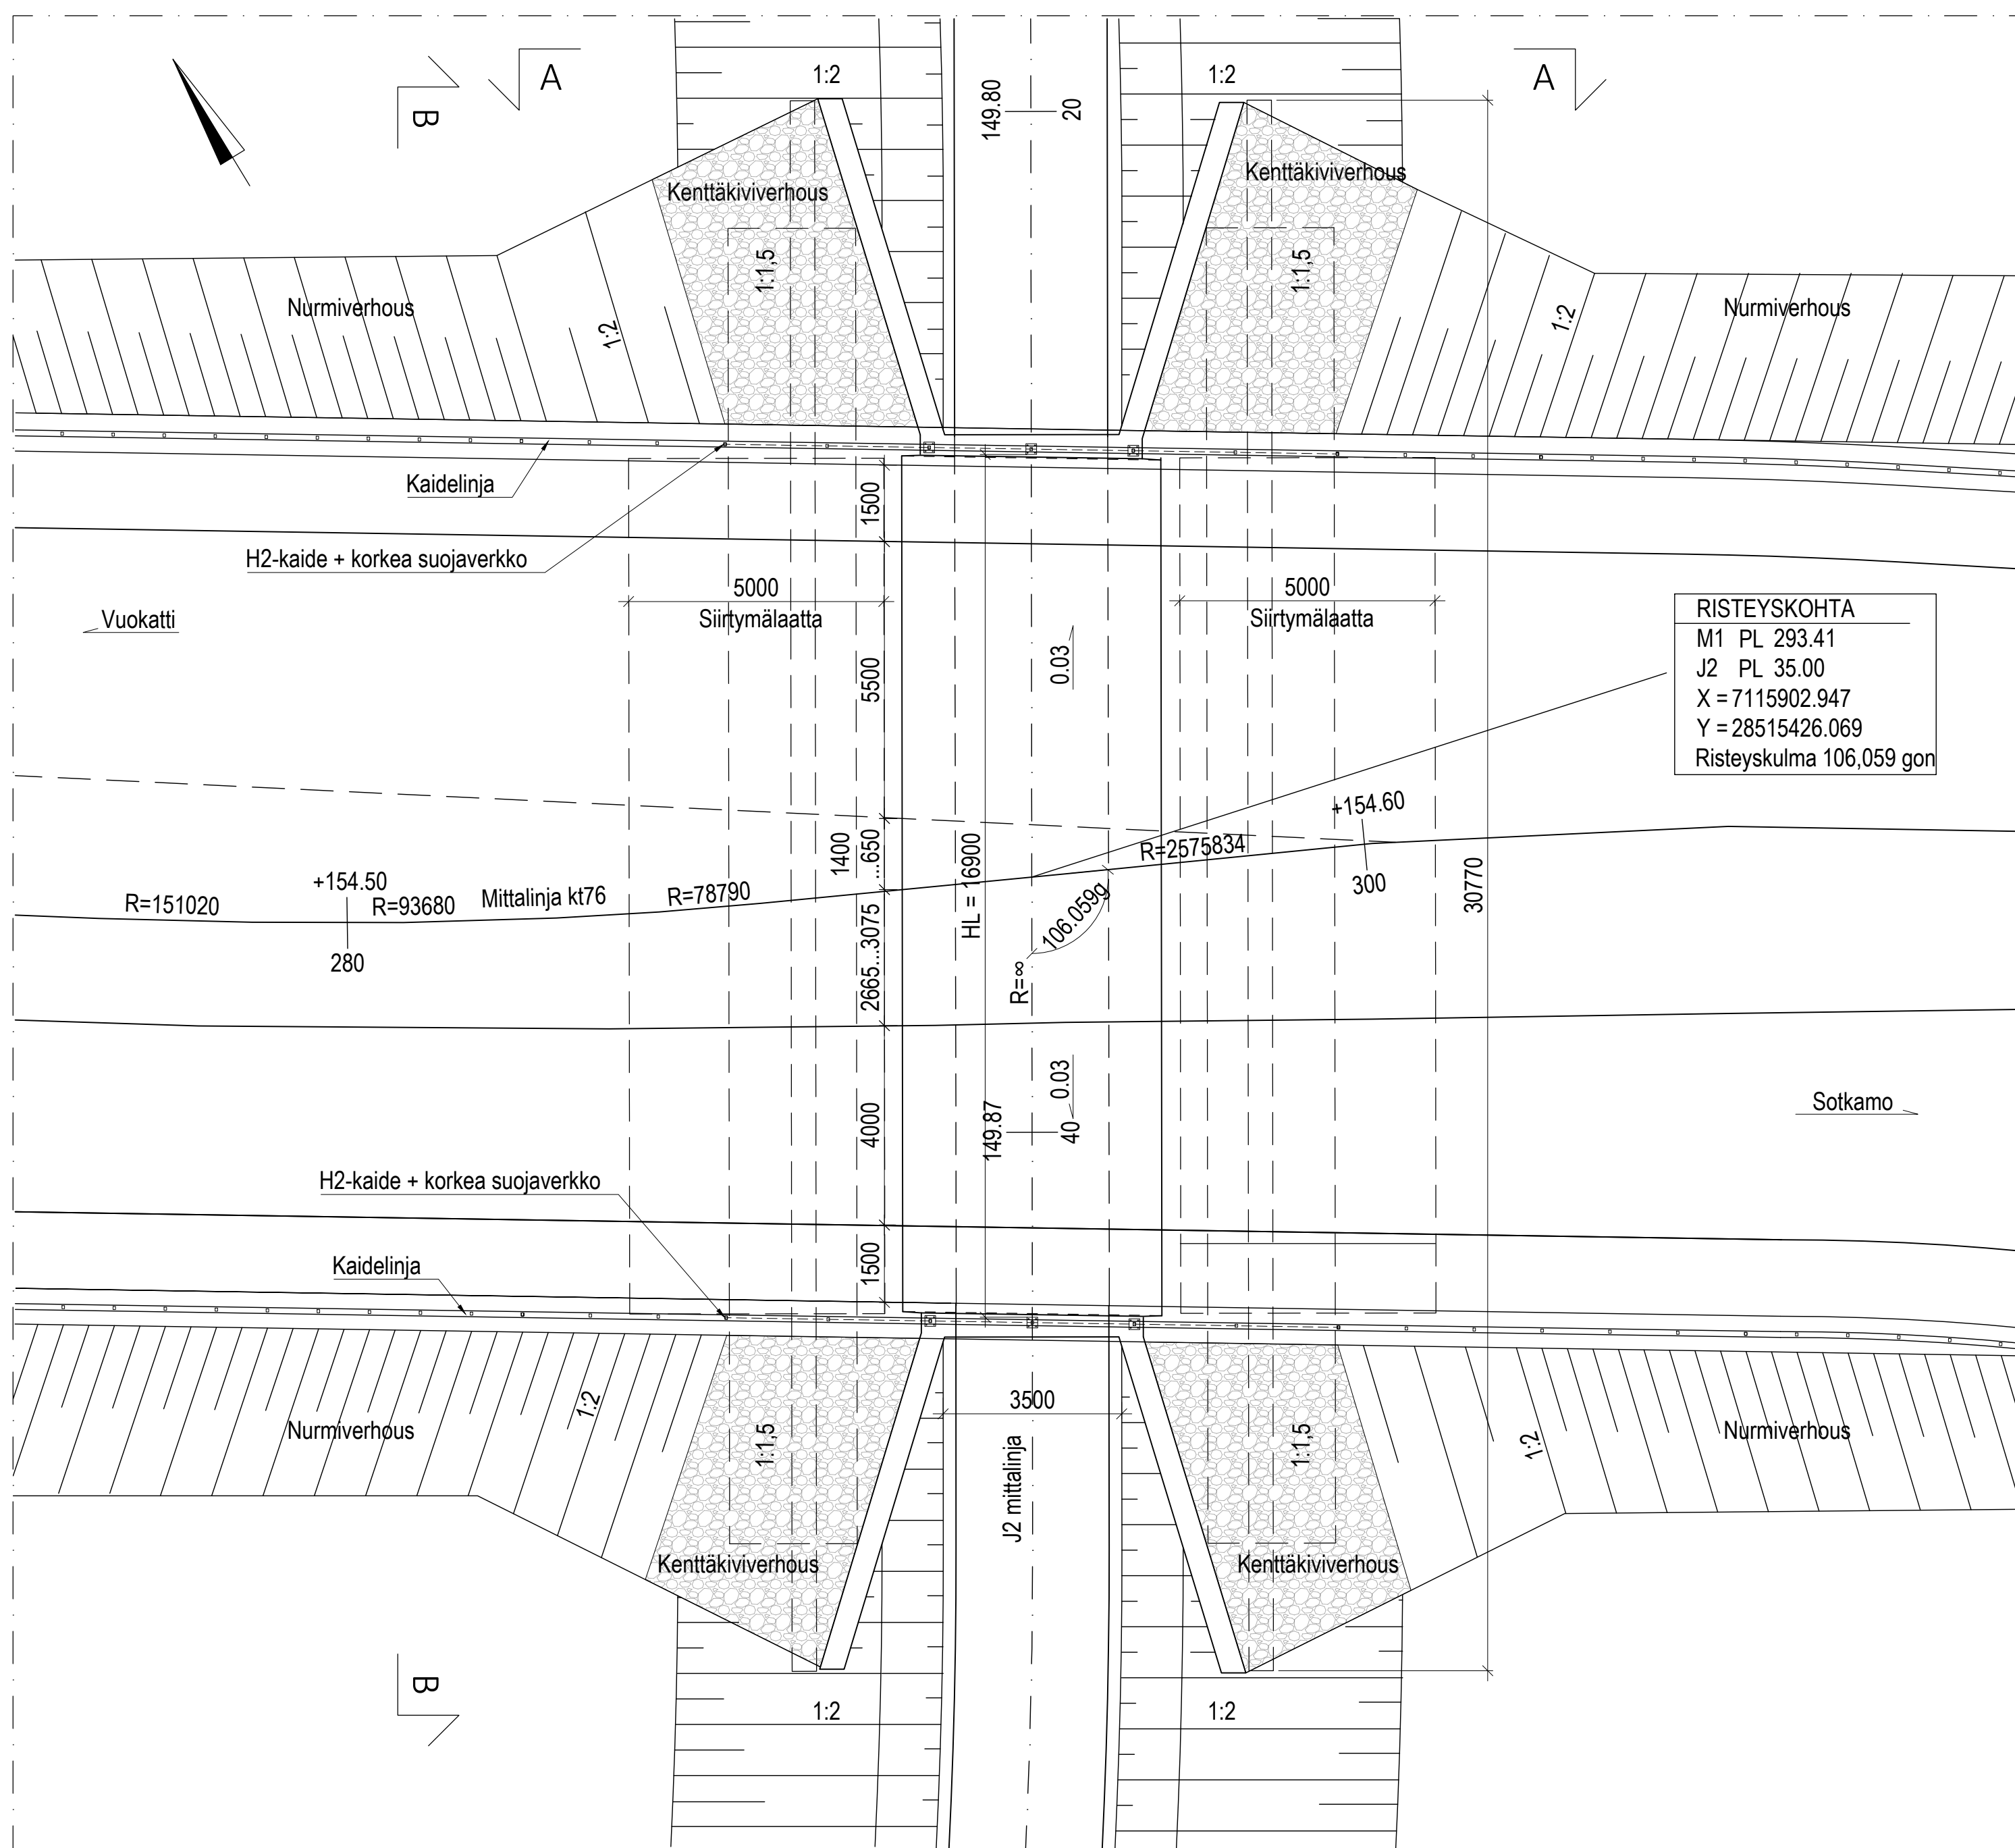

LEIKKAUS B-B 1:100

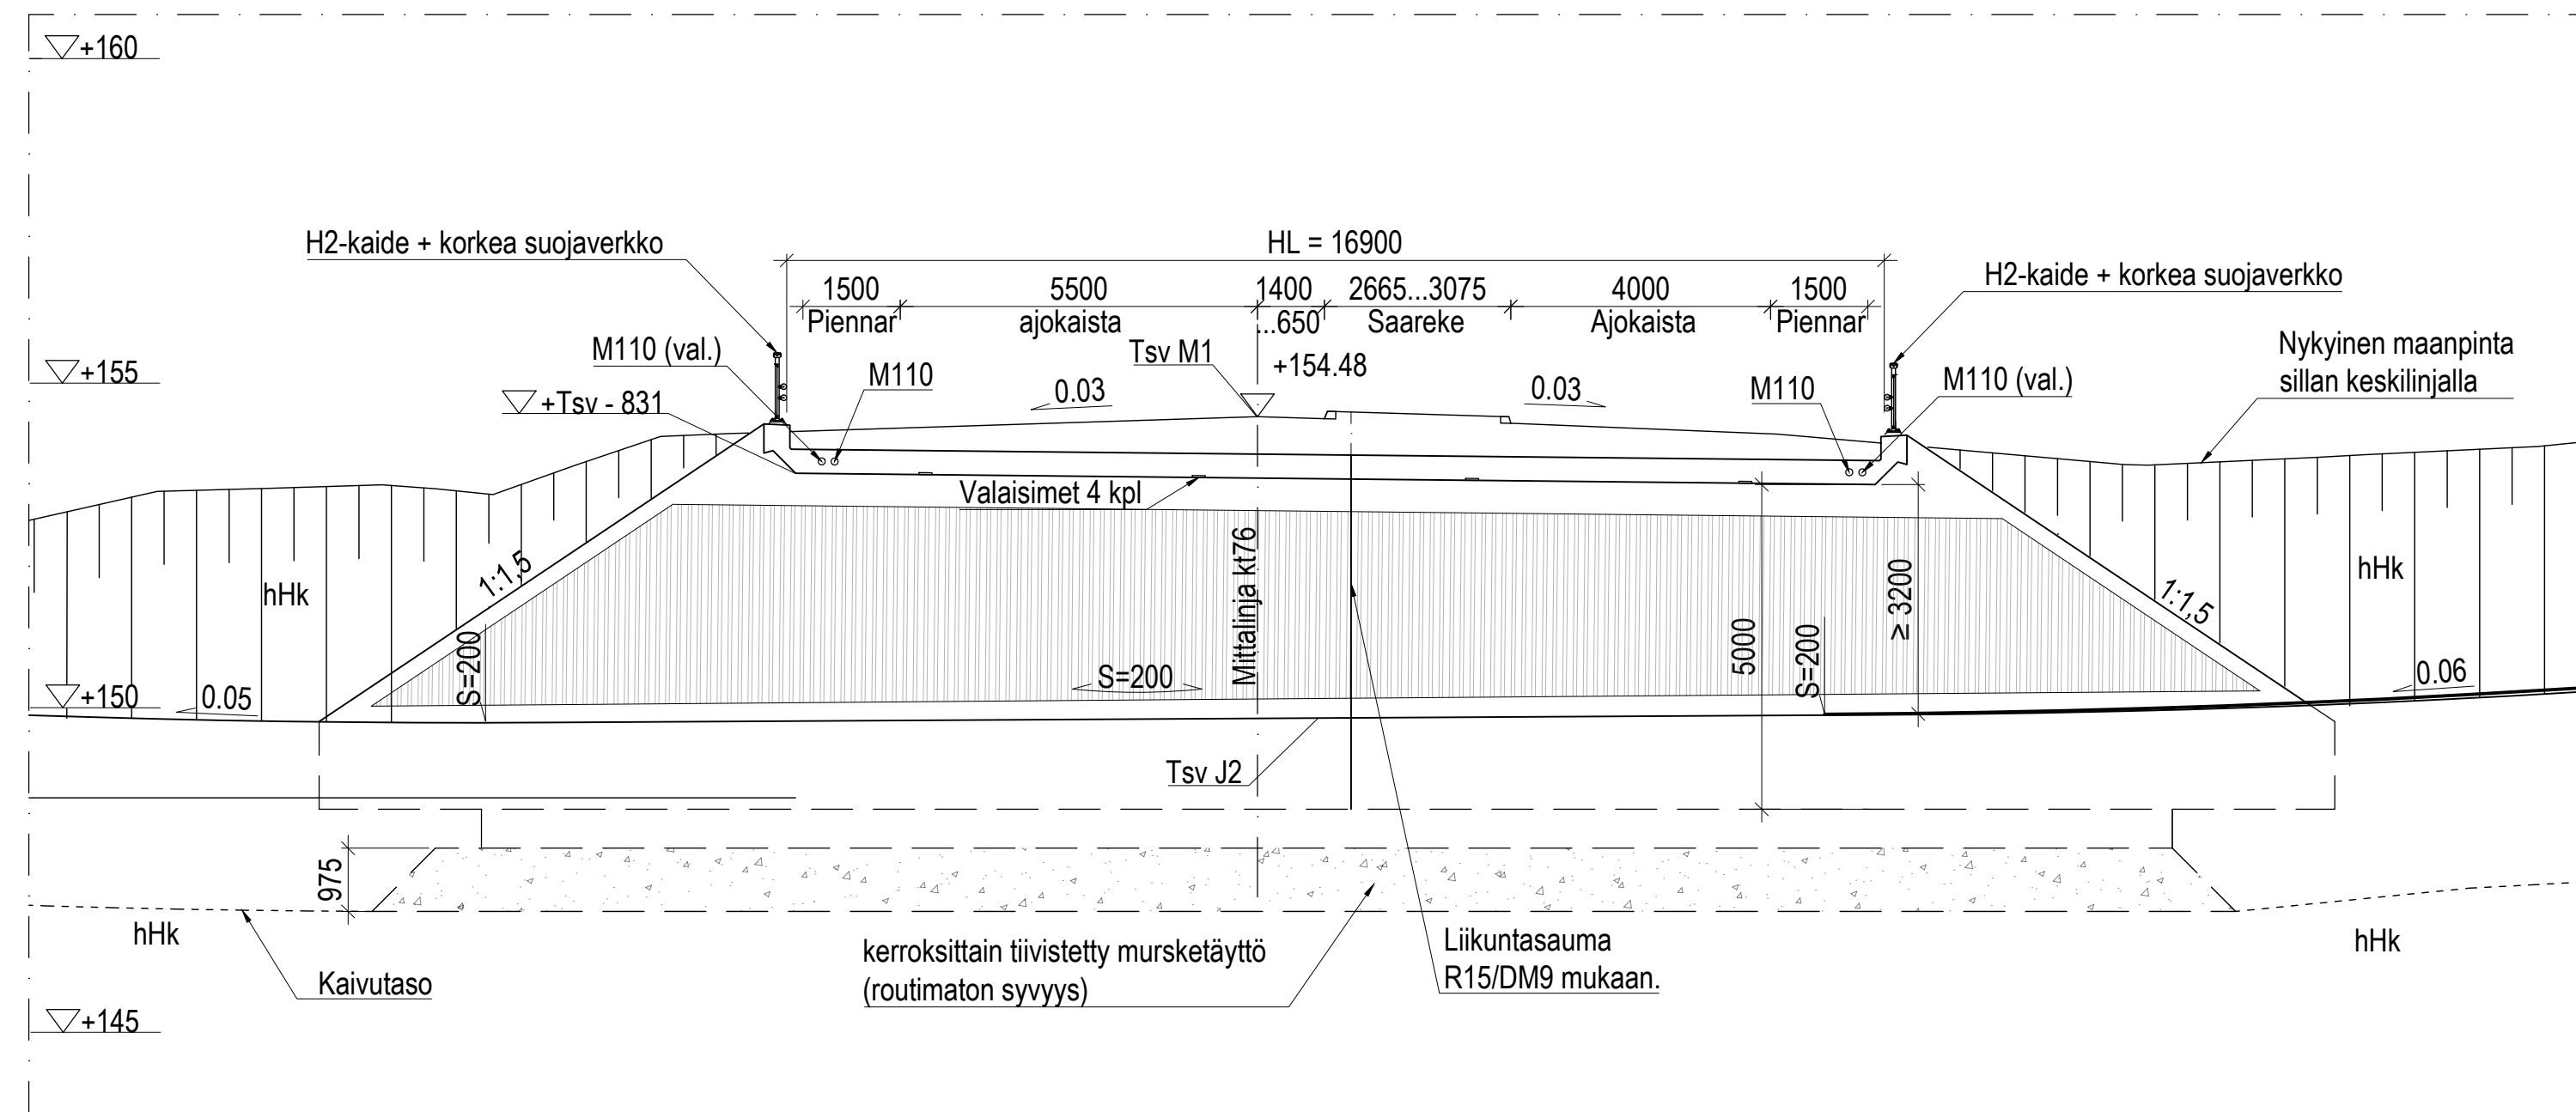

SUUNNITTELUKÄYTTÖIKÄ: 100 vuotta

SILTAPAIKKALUOKKA: II

BETONI:

Peruslaatat, Ro07, R1, C35/45-2, P50
Kehän jalat, Ro12, R1, C30/37-3, P30 *)
Siipimuurit, Ro11, R1, C35/45-3, P50 *)
Kansilaatta, Ro20, R1, C30/37-3, P30
Reunapalkit, Ro22, R1, C35/45-3, P50 *)

*) suojaus kloridirasitukselta

BETONITERÄS: B500B (SFS 1268)

PINTARAKENTEET:

Kumibitumiliuos
Kaksinkertainen kumibitumieristys
Suodatinkangas
Suojahiekka
Mursketäyttö
Asfalttipäällysteet

KAITEET: H2-sillankaide, harva, 2-Putkijohde, korkea suojaverkko

KONTAKTITAPIT: Kannessa 2 kpl, jaloissa 4 kpl, siipimuureissa 8 kpl. Yhteensä 14 kpl

SIIRTYMÄLAATTA: Siirtymälaatat 5,0 m


VERHOUKSET:

Sillan päätyluiskissa kenttäkiviverhous, sillan alla luiskissa betonikiviverhous, muualla nurmiverhous.

KOORDINAATTIJÄRJESTELMÄ: ETRS-GK28

KORKEUSJÄRJESTELMÄ: N2000

SILTAPAIKAN KARTTA: 1:10000

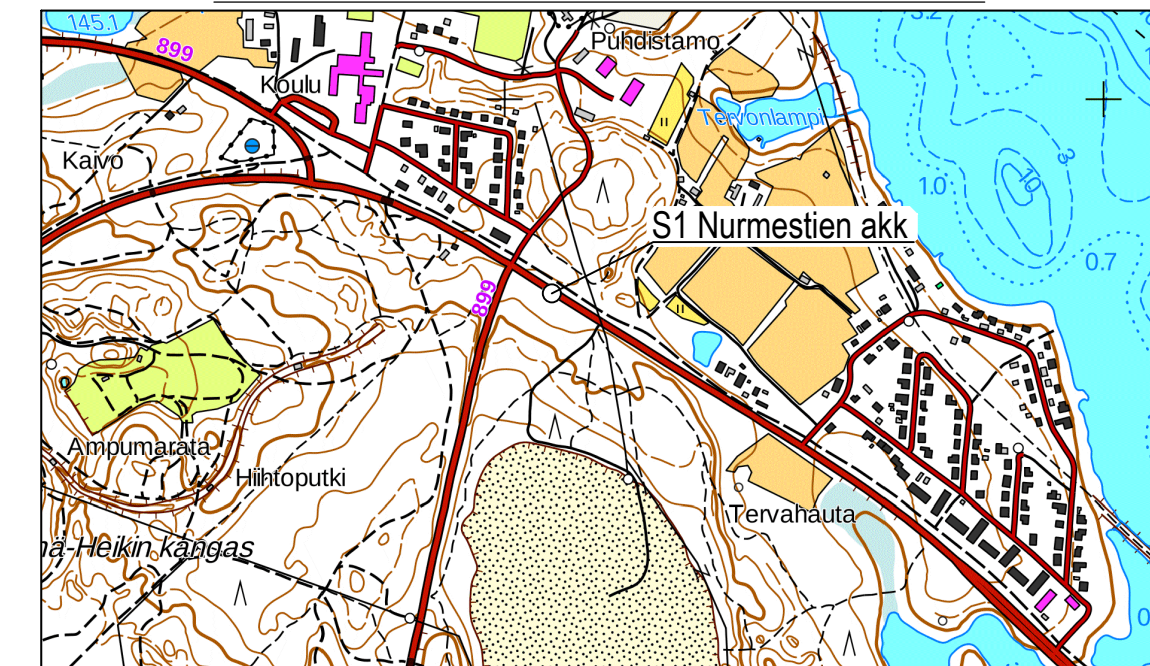

Karttatuote: MML maastokarttarasteri 8/2023

LUONNOS 15.8.2023

MERKKI	PYM	MIJUTOS	TEHNYT	TARKASTANUT
HANKE Kantatien 76 (Kainuuntie) ja maantien 899 (Nurmestie) liikennejärjestelyt Vuokatissa, Sotkamo				
SILLAN NIMI JA KUUNTA	Nurmestien alikulkukäytävä, (S1)			
TYYPPI	Teräsbetoninen laattakehäsilta (BLK II)			
PIIRUSTUS	Pääpiirustus			
JM VA	II	4 m	HL	16,9
KUORMA	LM1, LM3 / 6.12.2017			VINOUS 6,06 gon
				
Siltasuunnittelu		TARK.HYV.		
SUUNN.	12.5.2023	J. Väisänen		Väylävirasto, taitorakenneyksikkö
TARK.	d.m.2023	J. Lampinen		TARK.
Geotekninen suunnittelu		HYV.		
TARK.				GEOTARK.
MITTAK.		PIIR. NRO		
1:100		K176_Mt_S1		