




SIVUKUVA A-A 1:100

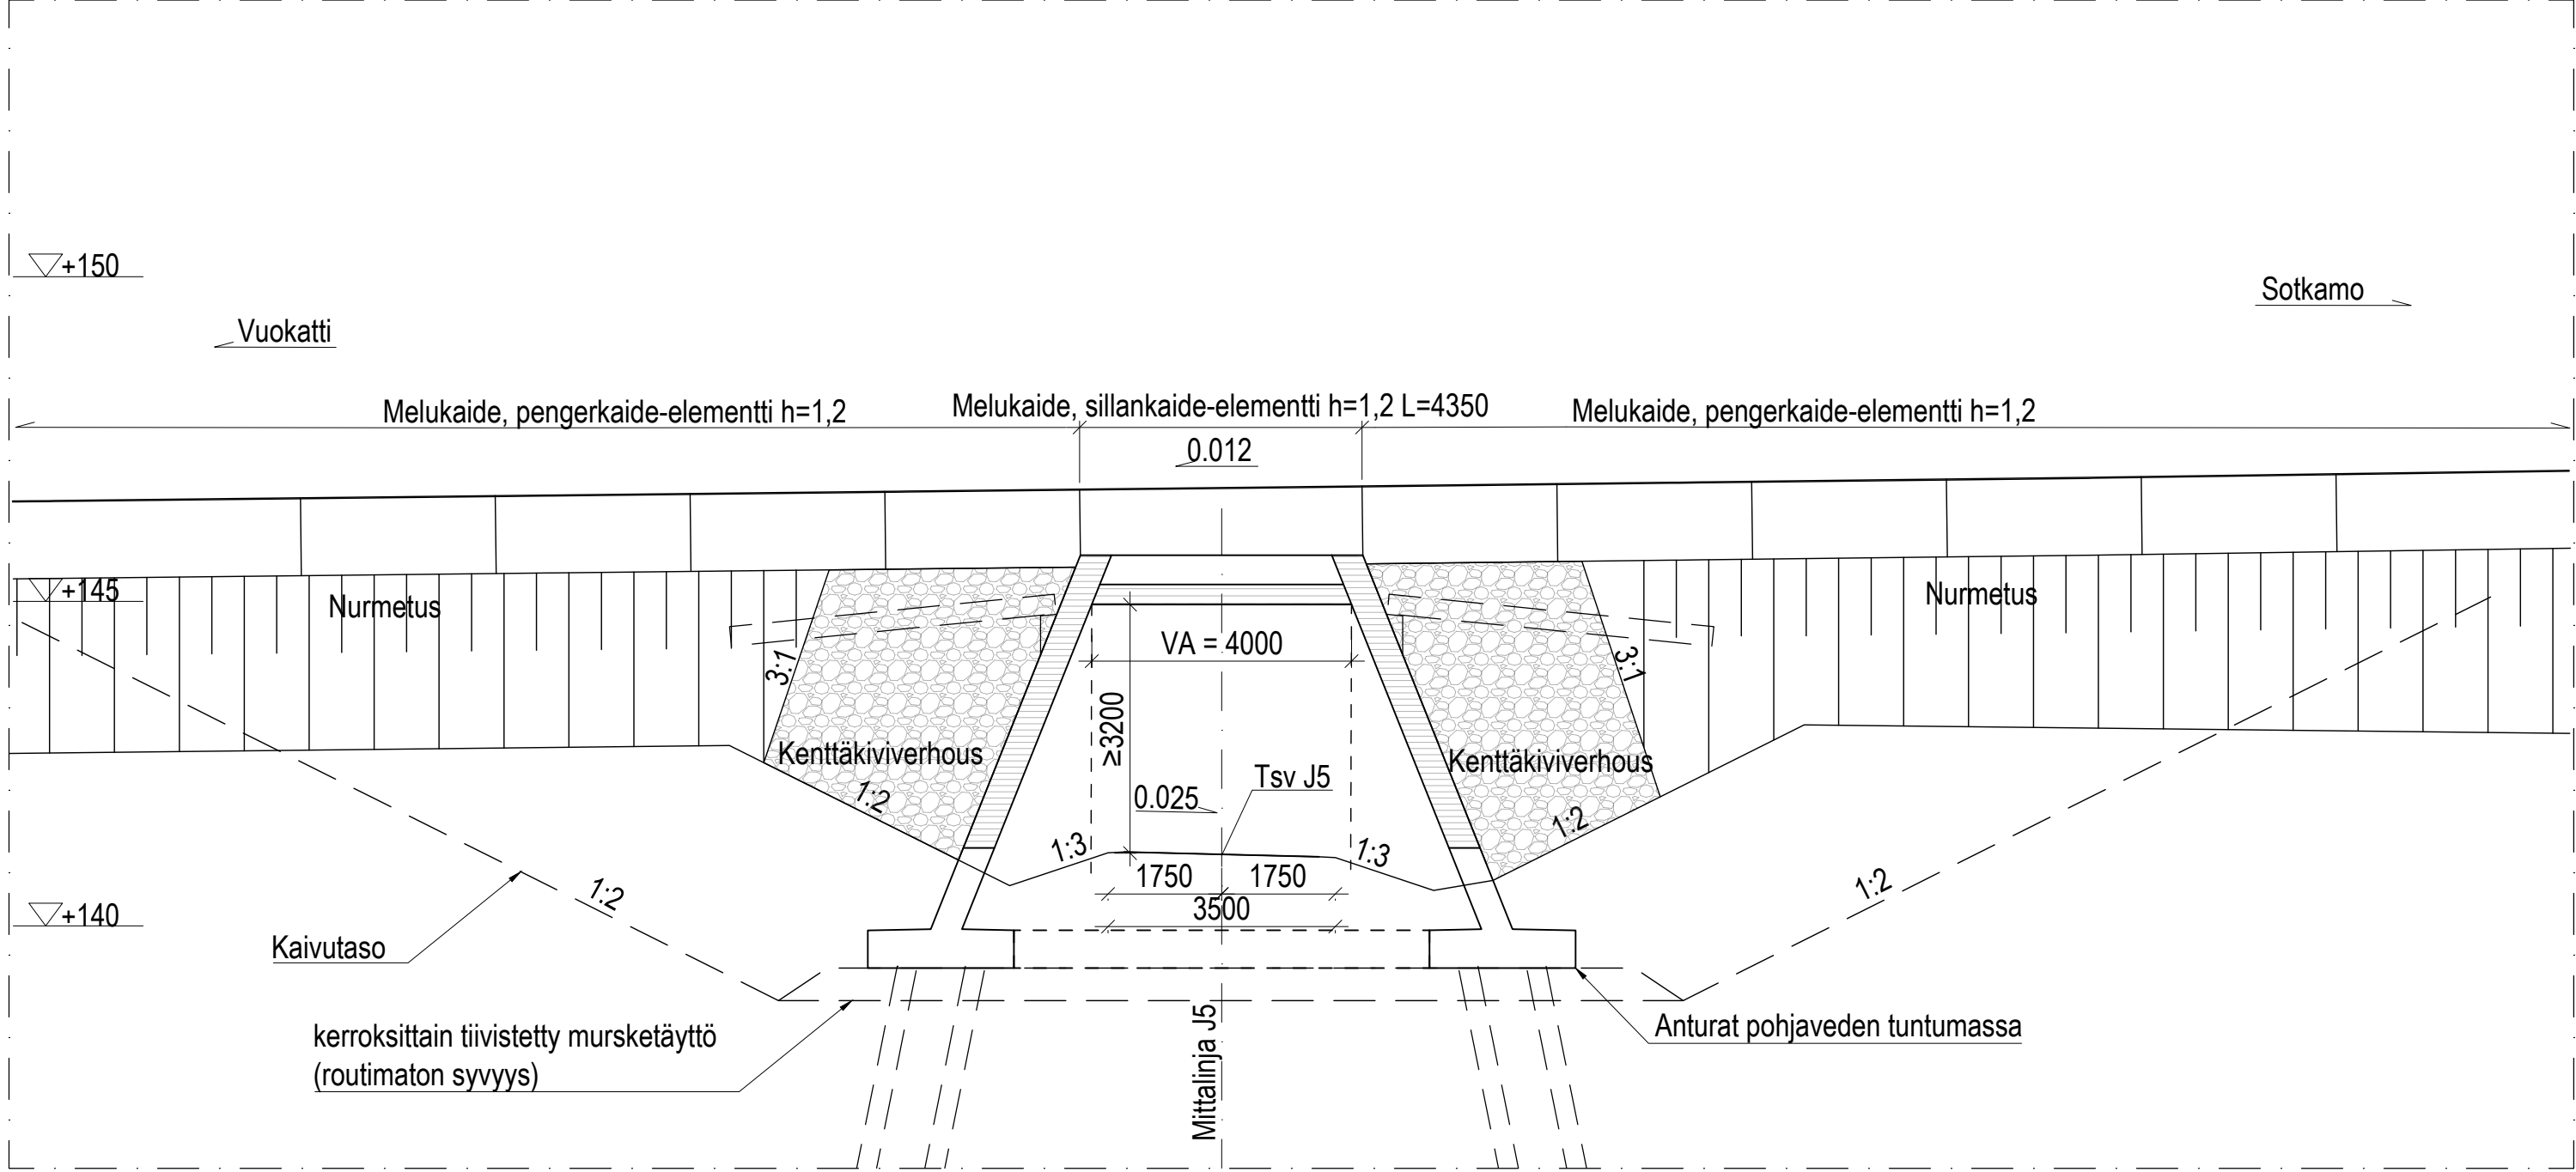


TASOKUVA 1:100

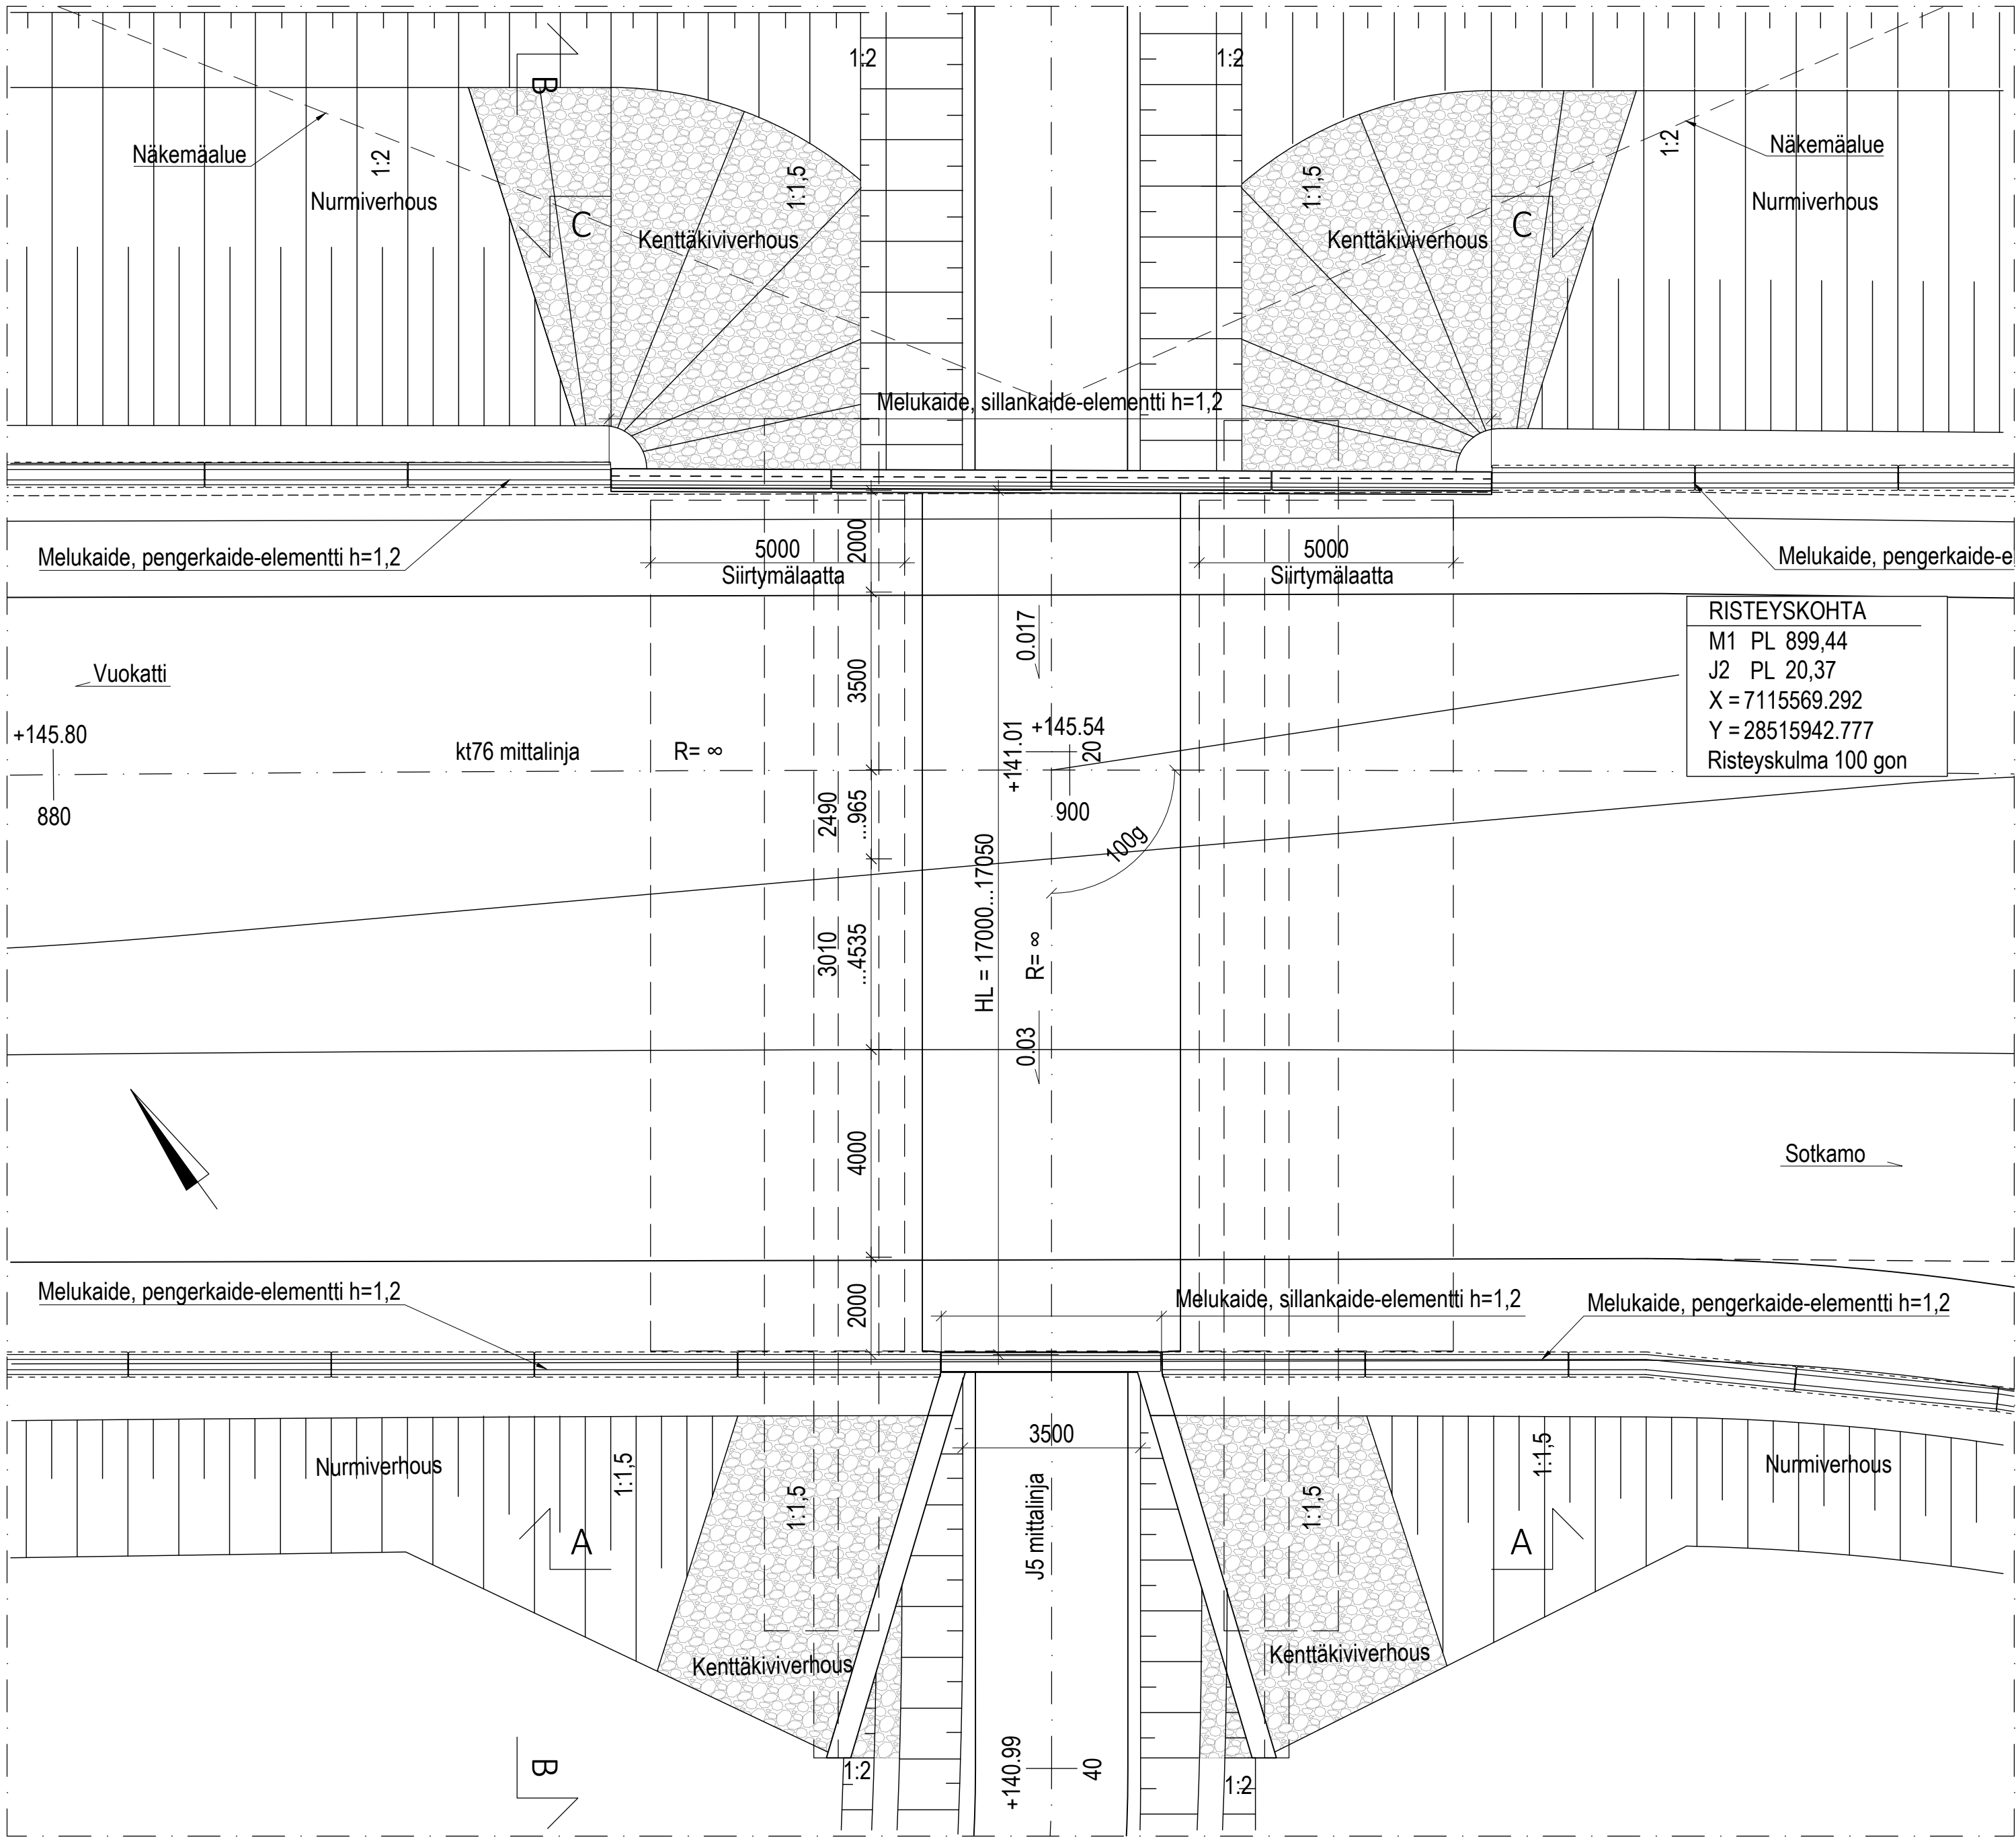


LEIKKAUS B-B 1:100

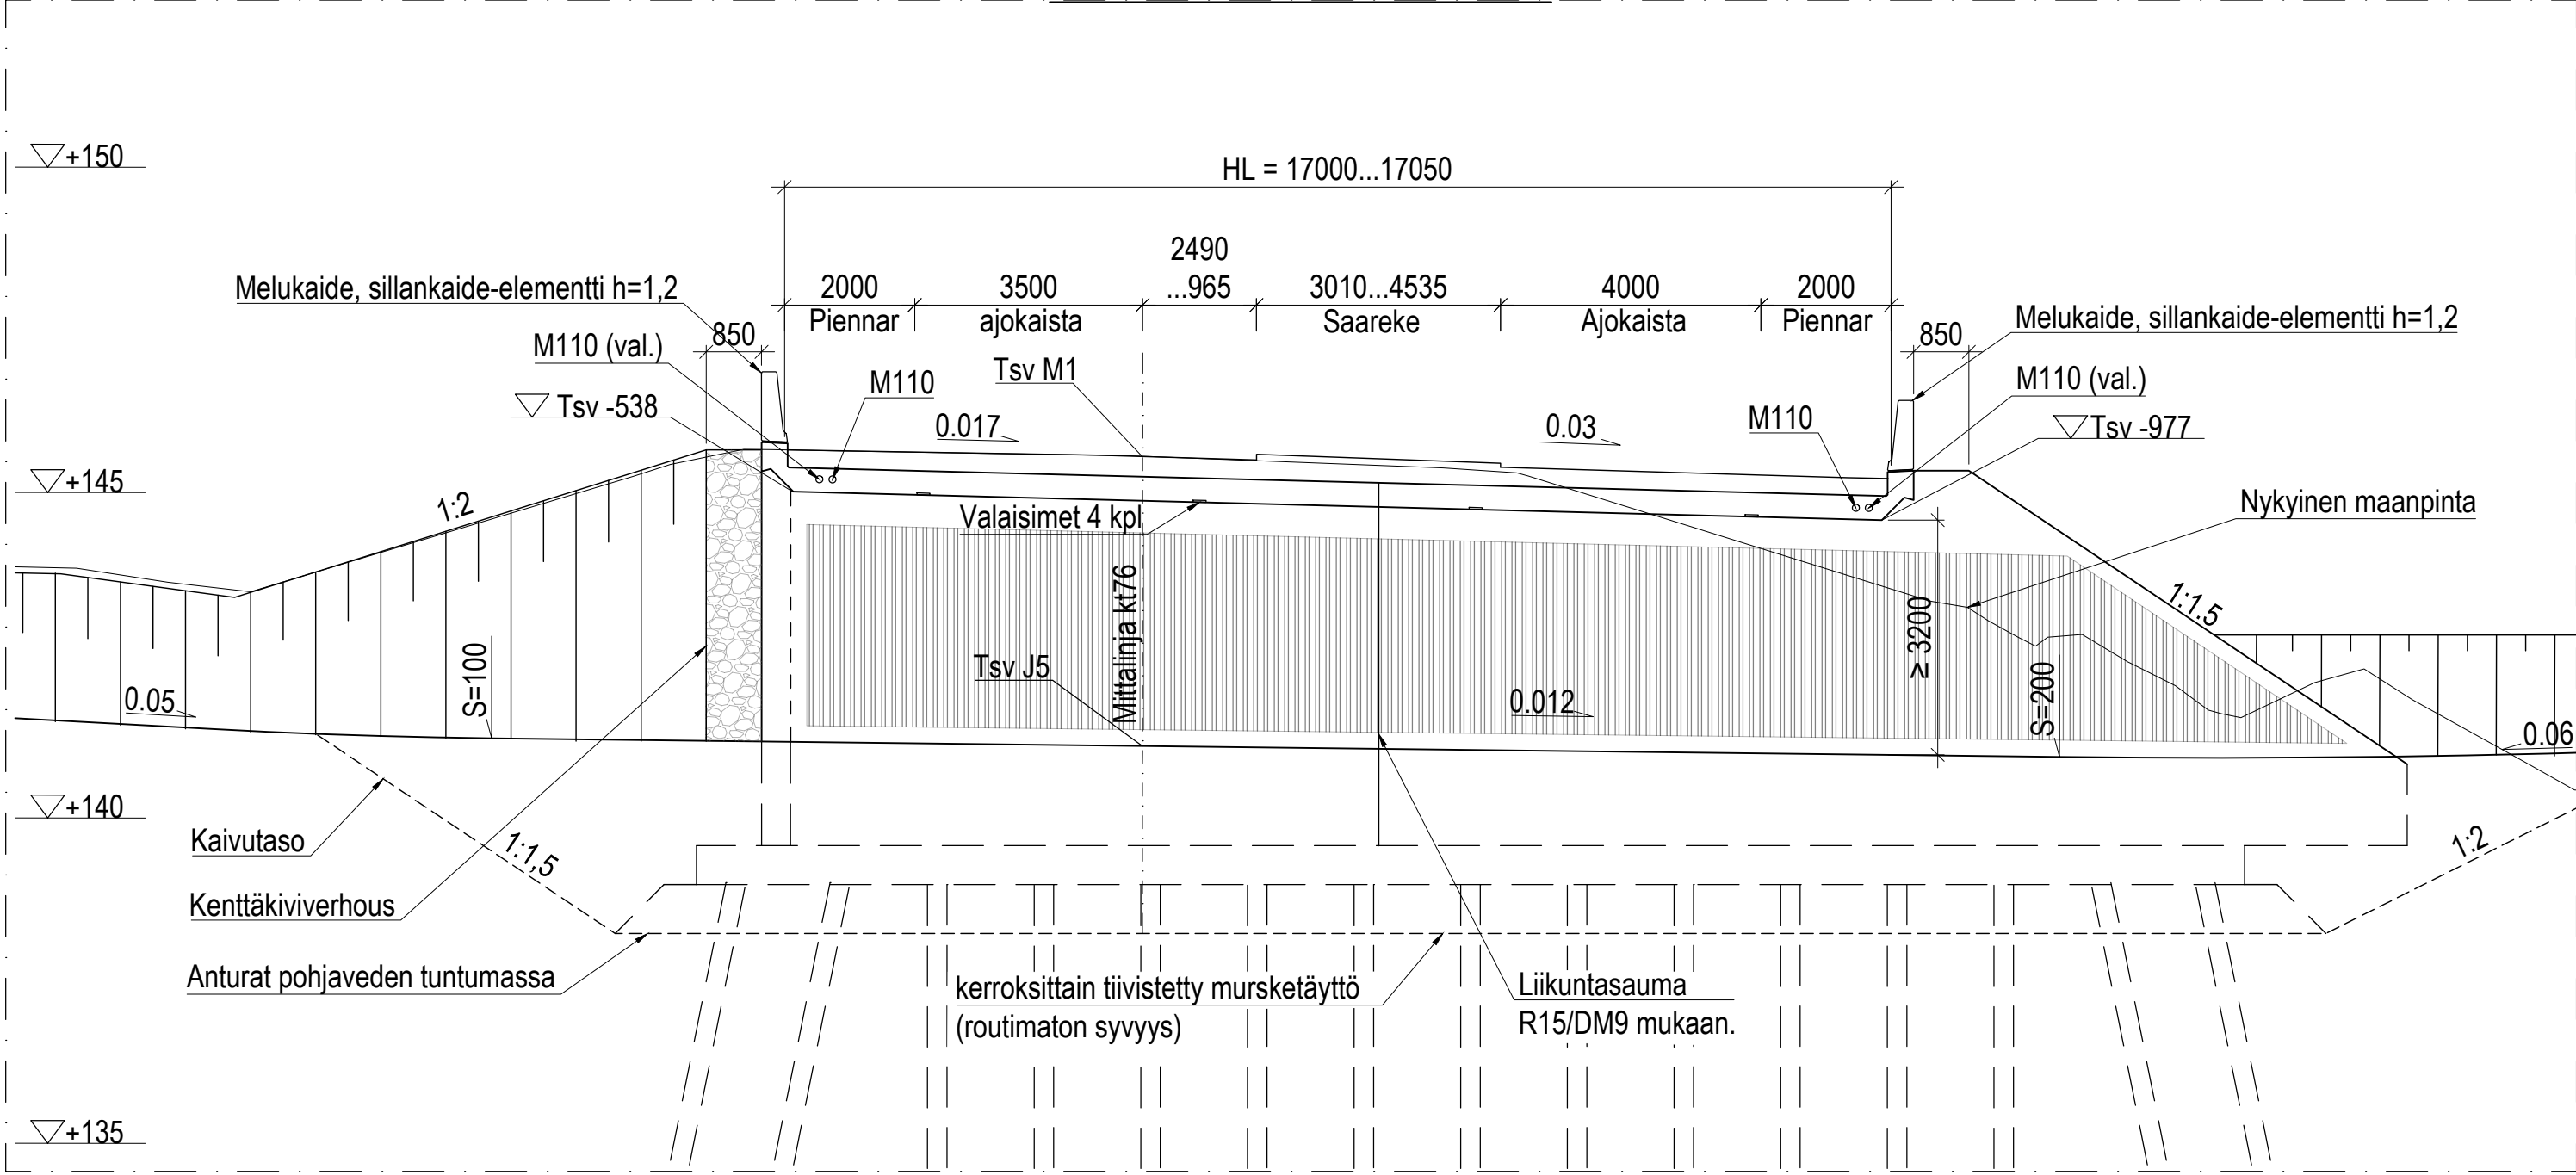

LEIKKAUS C-C 1:100

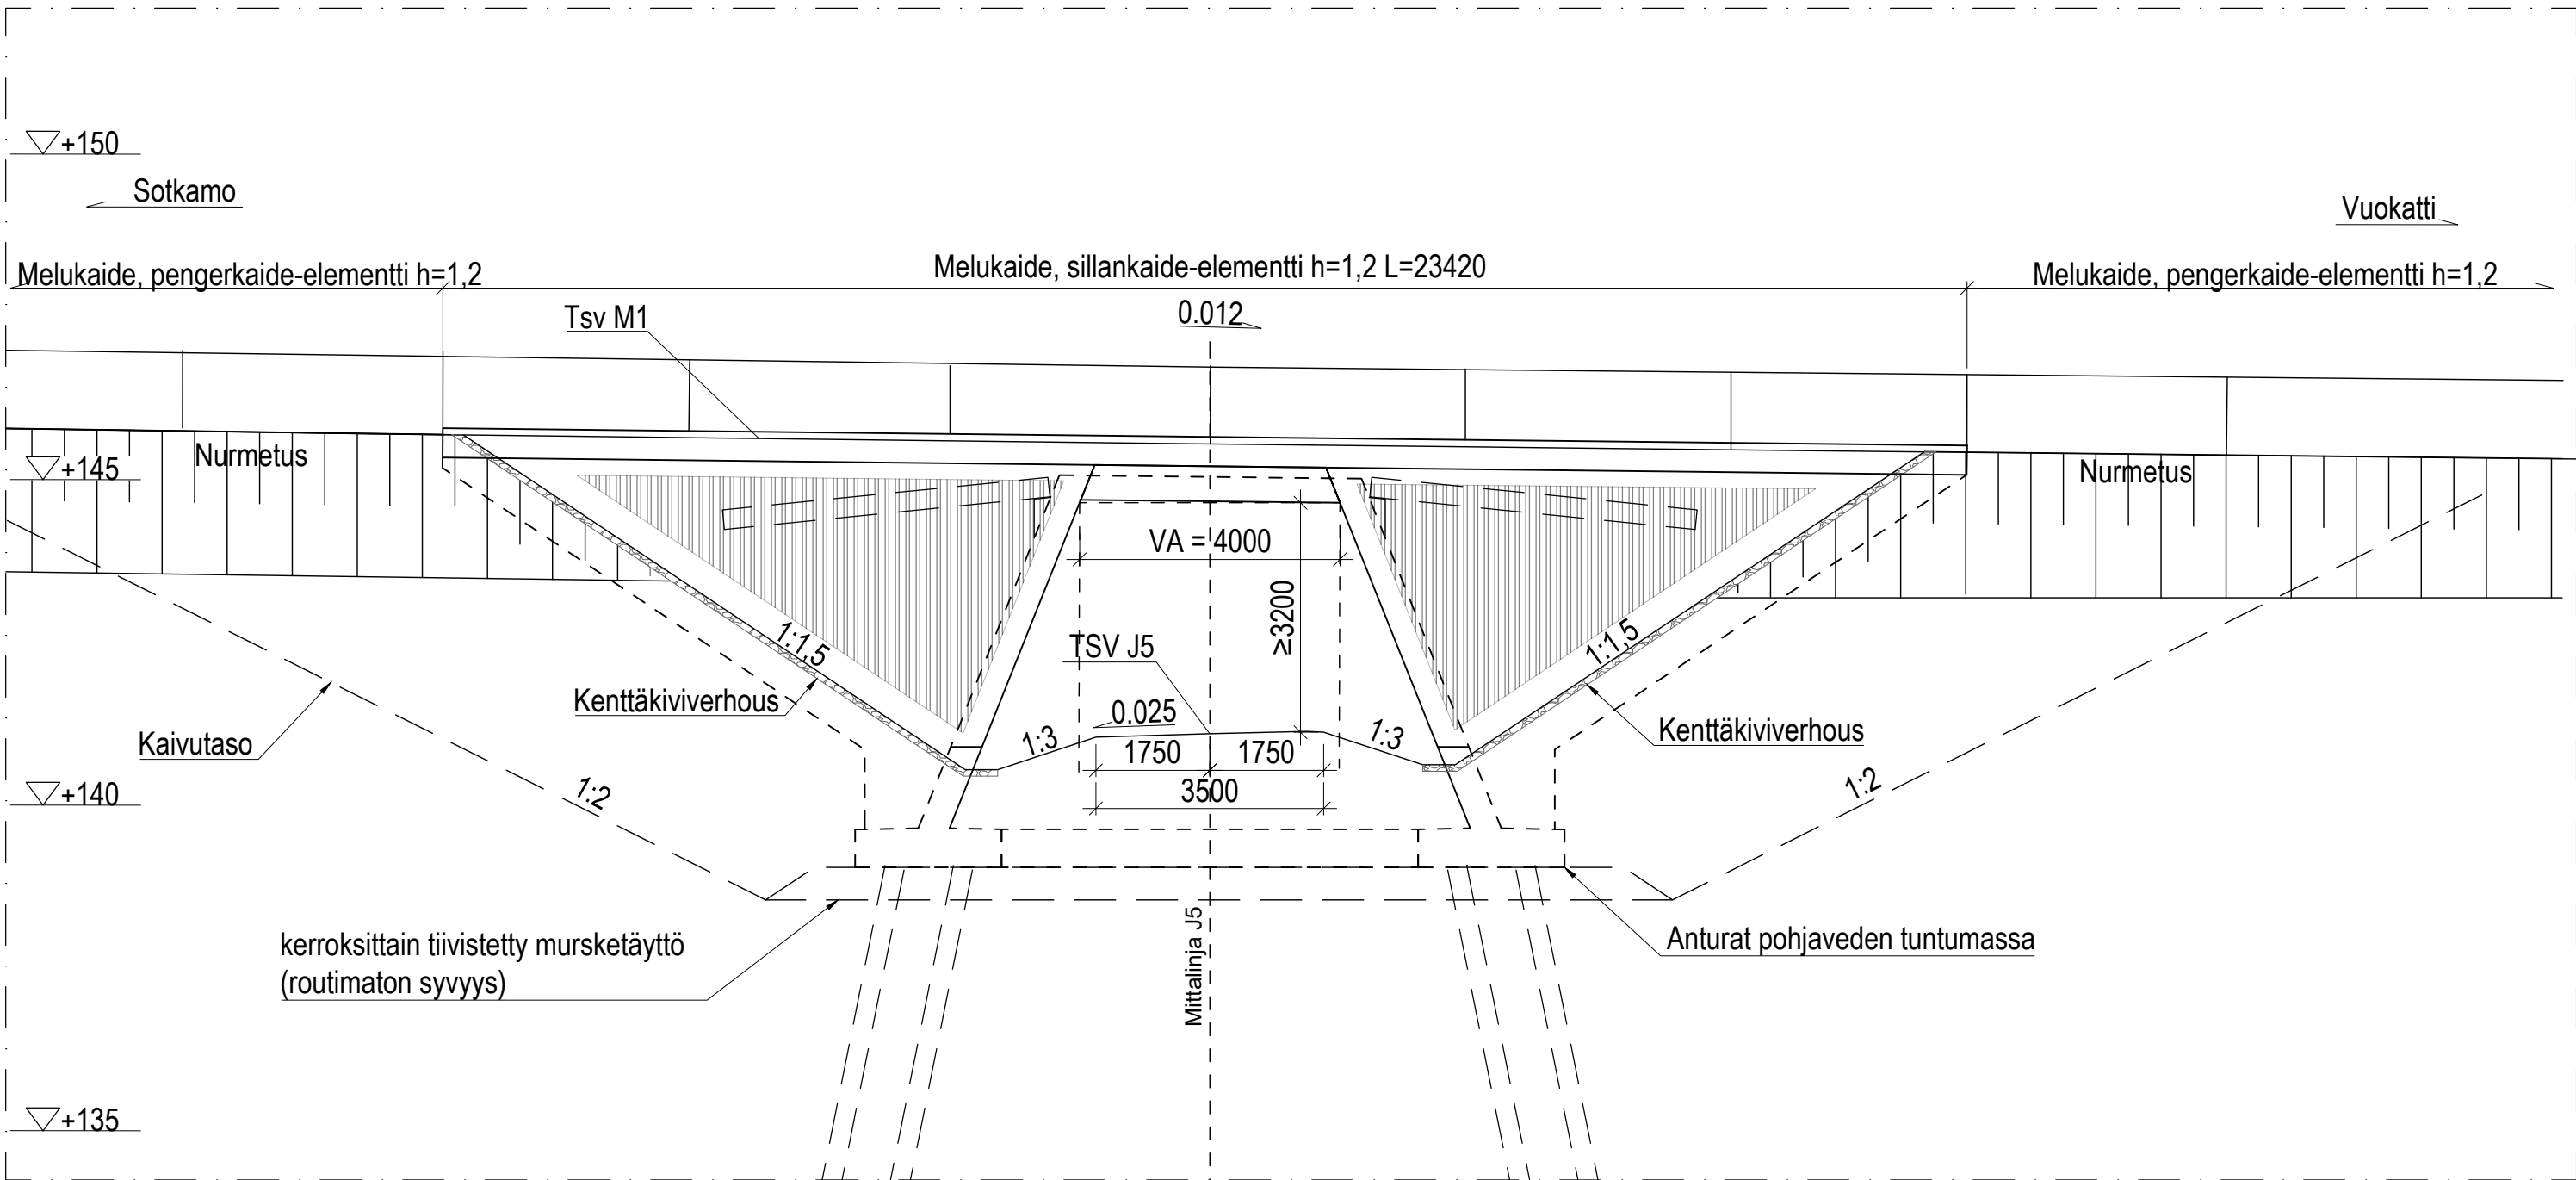

SUUNNITTELUKÄYTTÖIKÄ:	100 vuotta
SILTAPAIKKALUOKKA:	II
BETONI:	Peruslaatat, Ro07, R1, C35/45-2, P50 Kehän jalat, Ro12, R1, C30/37-3, P30 *) Siipimuurit, Ro11, R1, C35/45-3, P50 *) Kansilaatta, Ro20, R1, C30/37-3, P30 Reunapalkit, Ro22, R1, C35/45-3, P50 *) *) suojaus kloridirasitukselta
BETONITERÄS:	B500B (SFS 1268)
PAALUT:	Teräsbetoninen lyöntipaalu (RTB-300-16) Paalut varustetaan kalliojärjillä
PINTARAKENTEET:	Kumibitumiliuos Kaksinkertainen kumibitumieristys Suodatinkangas Suojahiekka Mursketäyttö Asfalttipäällysteet
KAITEET:	Betoniset melukaiteet h=1,2 m
KONTAKTITAPIT:	Kannessa 2 kpl, jaloissa 4 kpl, siipimuureissa 8 kpl. Yhteensä 14 kpl
SIIRTYMÄLAATTA:	Siirtymälaatat 5,0 m
VERHOUKSET:	Sillan päätyluiskissa kenttäkiviverhous, sillan alla luiskissa betonikiviverhous, muualla nurmiverhous.
KOORDINAATTIJÄRJESTELMÄ:	ETRS-GK28
KORKEUSJÄRJESTELMÄ:	N2000

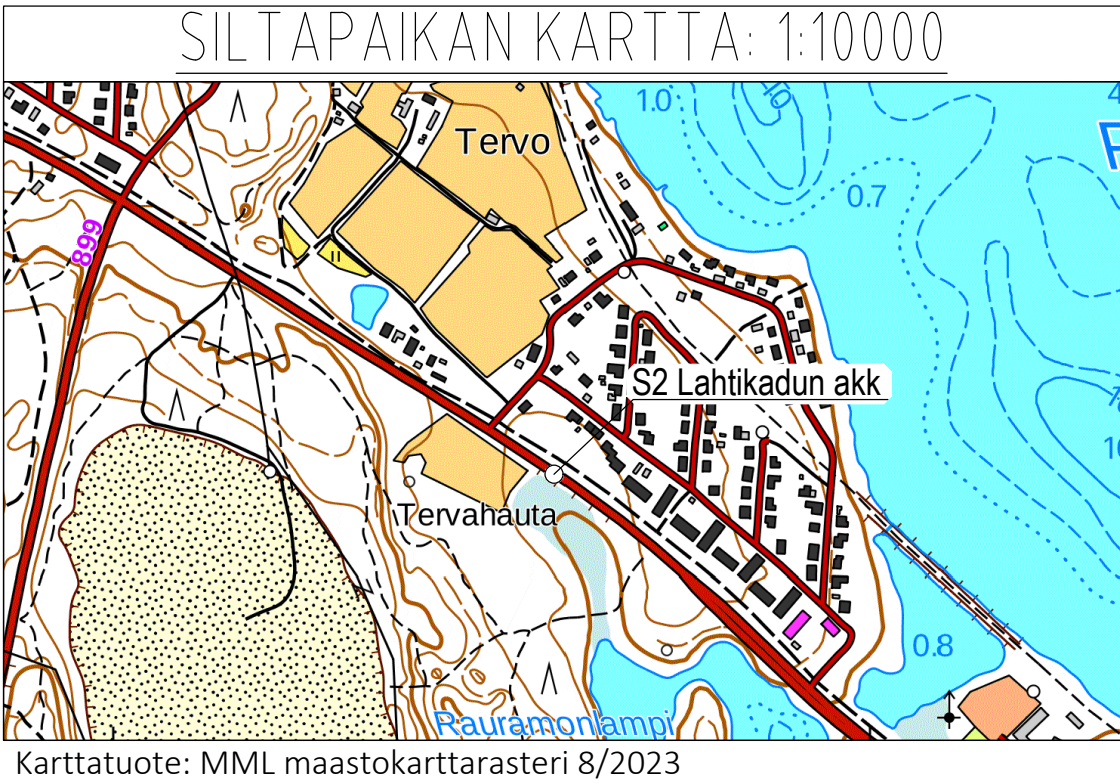

LUONNOS 11.8.2023

MERKKI	PVM	MUUTOS	TEHNYT	TARKASTANUT
HANKE	Kantatien 76 (Kainuuntie) ja maantien 899 (Nurmestie) liikennejärjestelyt Vuokatissa, Sotkamo			
SILLAN NIMI JA KUNTA	Lahtikadun alikukikäytävä. (S2)			
TYYPPI	Teräsbetoninen laattakehäsilä (BLK II)			
PIIRUSTUS	Pääpiirustus			
JM VA	II 4 m		HL	17,00...17,05
KUORMA	LM1, LM3 / 6.12.2017		VINOUS	0 gon
SITOWISE		SOTKAMO		
Siltasuunnittelu			TARK.HVY.	
SUUNN.	18.6.2023	J. Väisänen	Väylävirasto, taitorakenneyksikkö	
TARK.	6.8.2023	J. Lamponen	TARK.	
Geotekninen suunnittelu			HVY.	
TARK.			GEOTARK.	
MITTAK.	1:100		PIIR. NRO	K176_Mt_S2