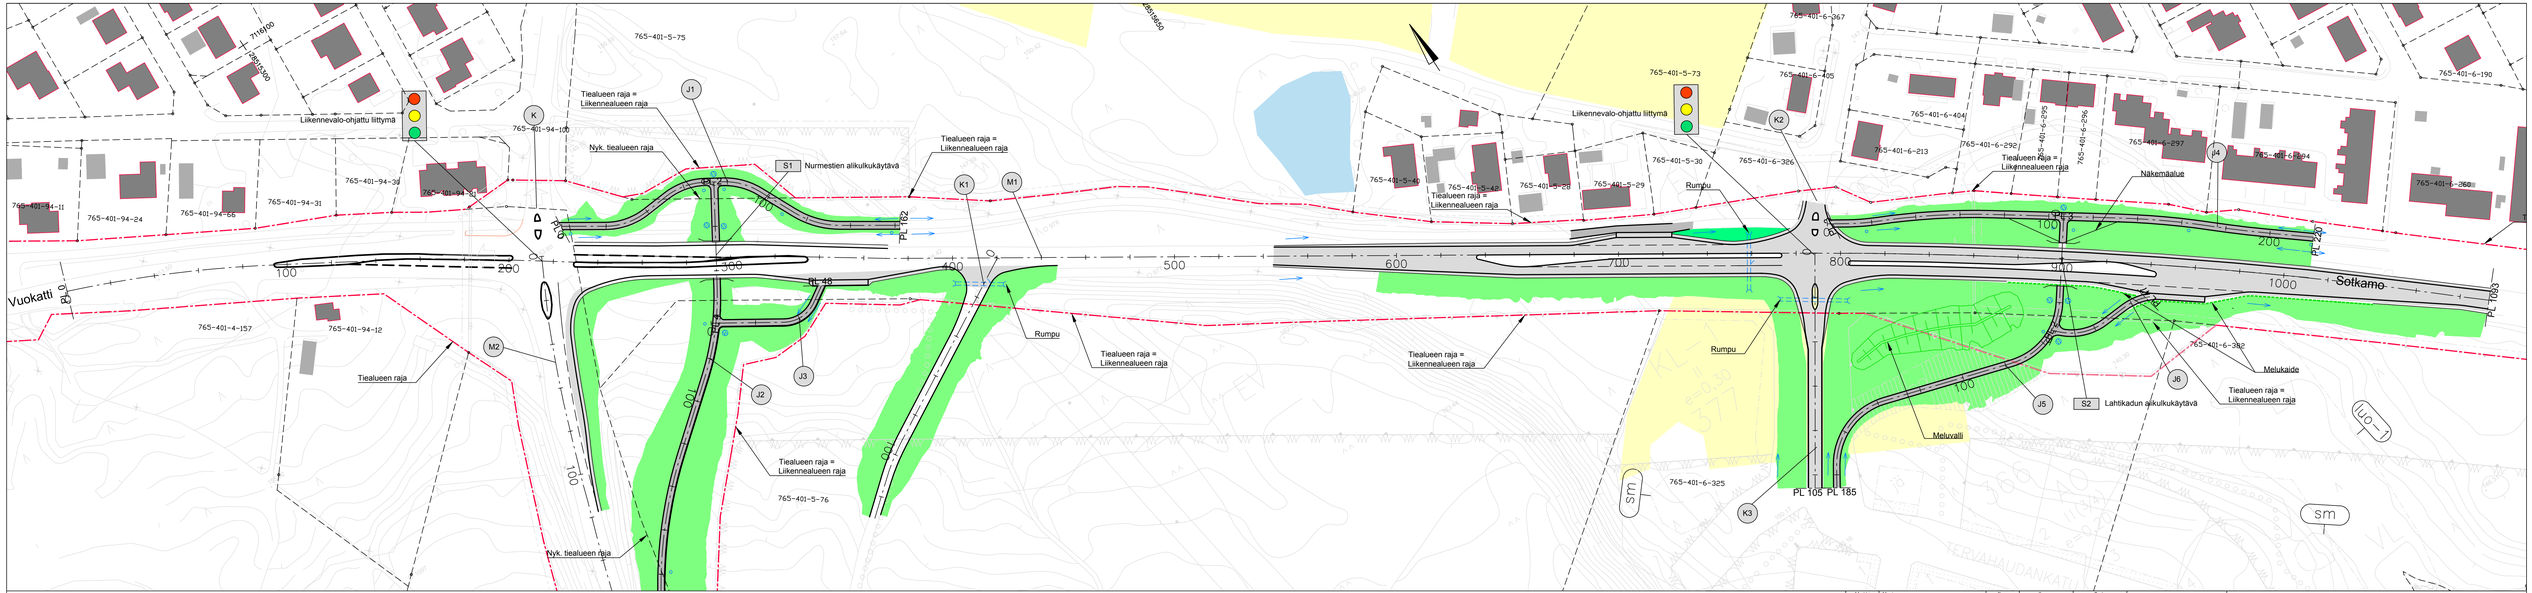

Merkit: Muutos	Pvm: Suunn.: Tark.:	Koordinaatti/järjestelmä: ETRS GK28	Hankkeen nimi: Kantatien 76 (Kainuuntie) ja maantien 899 (Nurmestie) liikennejärjestelyt Vuokatissa, Sotkamo		
SOT KA MO.	SITOWISE	Korkeusjärjestelmä: N2000			
Pvm:	Pvm: Teemu Luukinen	Koordinaattiyhtymä: 762/3900-650 899/6/0-1800	Suhteno:	Piirustuksen sisältö: Suunnitelmakartta M1, K2, K3, J1, J2, J3, J4, J5, J6	Mittakaava: 1:1000	Pir. nro: T214-1
	Pirkka Hartikainen				