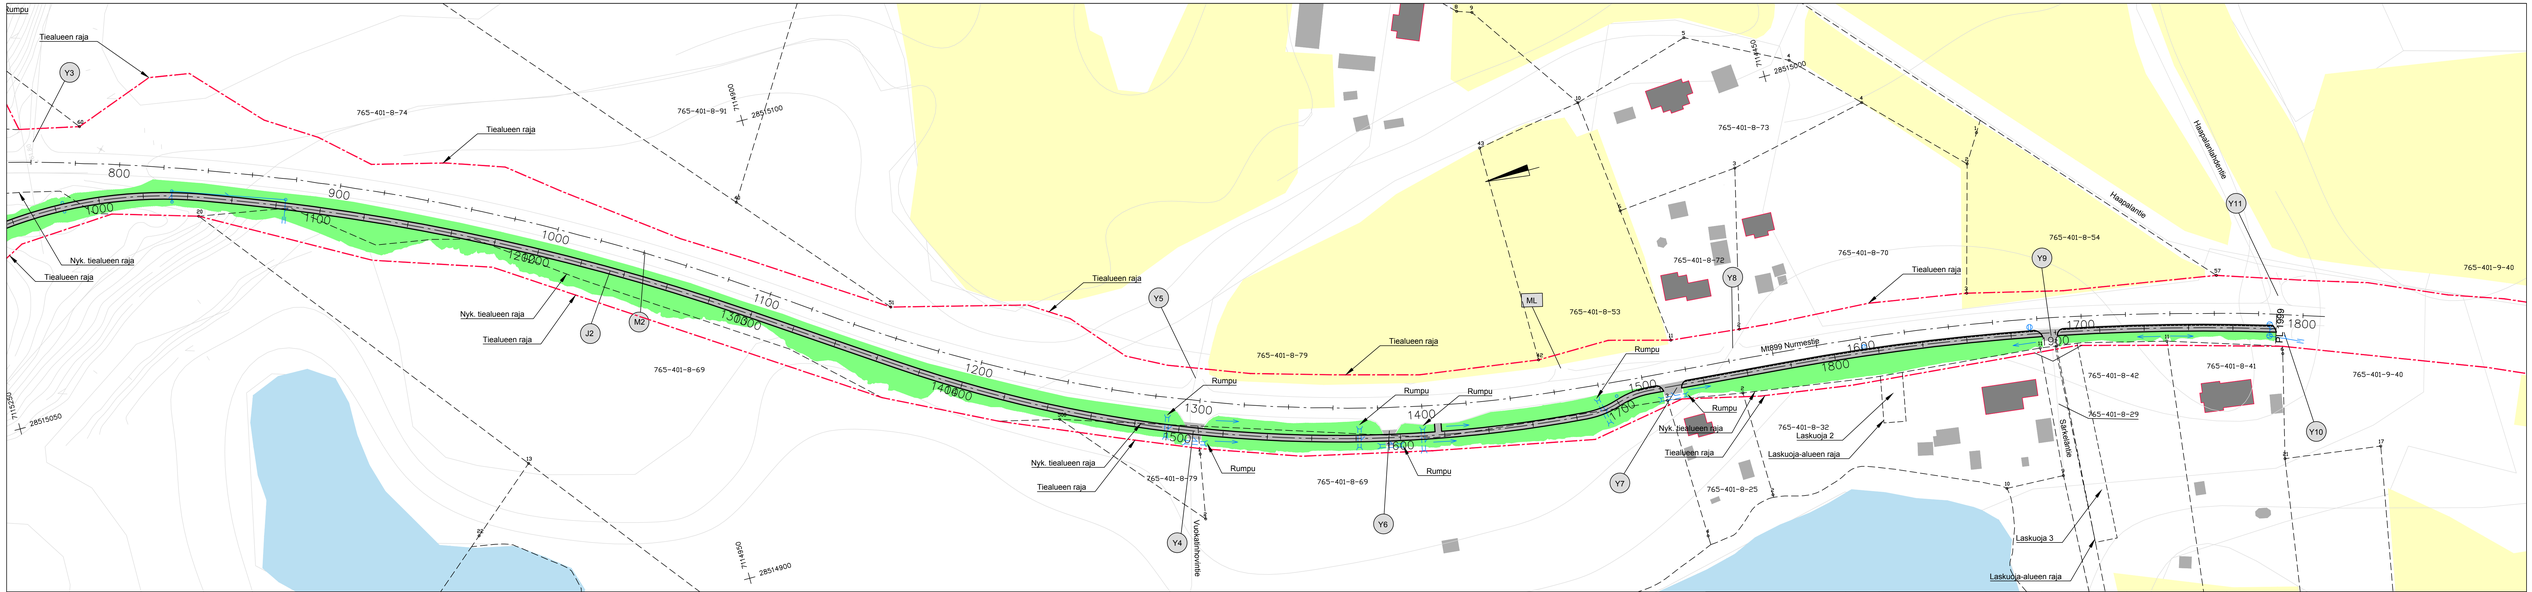

LUONNOS 19.07.2023

Merkki: SOT KA MO.	Muutos:	Pvm: SITOWISE	Suunn:	Tark:	Koordinaattijärjestelmä: ETRS GK28
					Korkeusjärjestelmä: N2000
Pvm: 30.9.2023		Pvm: 30.9.2023	Teemu Luukinen	Pirkka Hartikainen	

Tiestöjärjestelmä: 76/2/3900-650 899/6/0-1800 | Suhanro

Hankkeen nimi: Kantatien 76 (Kainuuntie) ja maantien 899 (Nurmestie) liikennejärjestelyt Vuokatissa, Sotkamo

Piirustuksen sisältö: Suunnitelmakartta M2, J2

Mittakaava: 1:1000

Pir.nro: T214-3