



J1

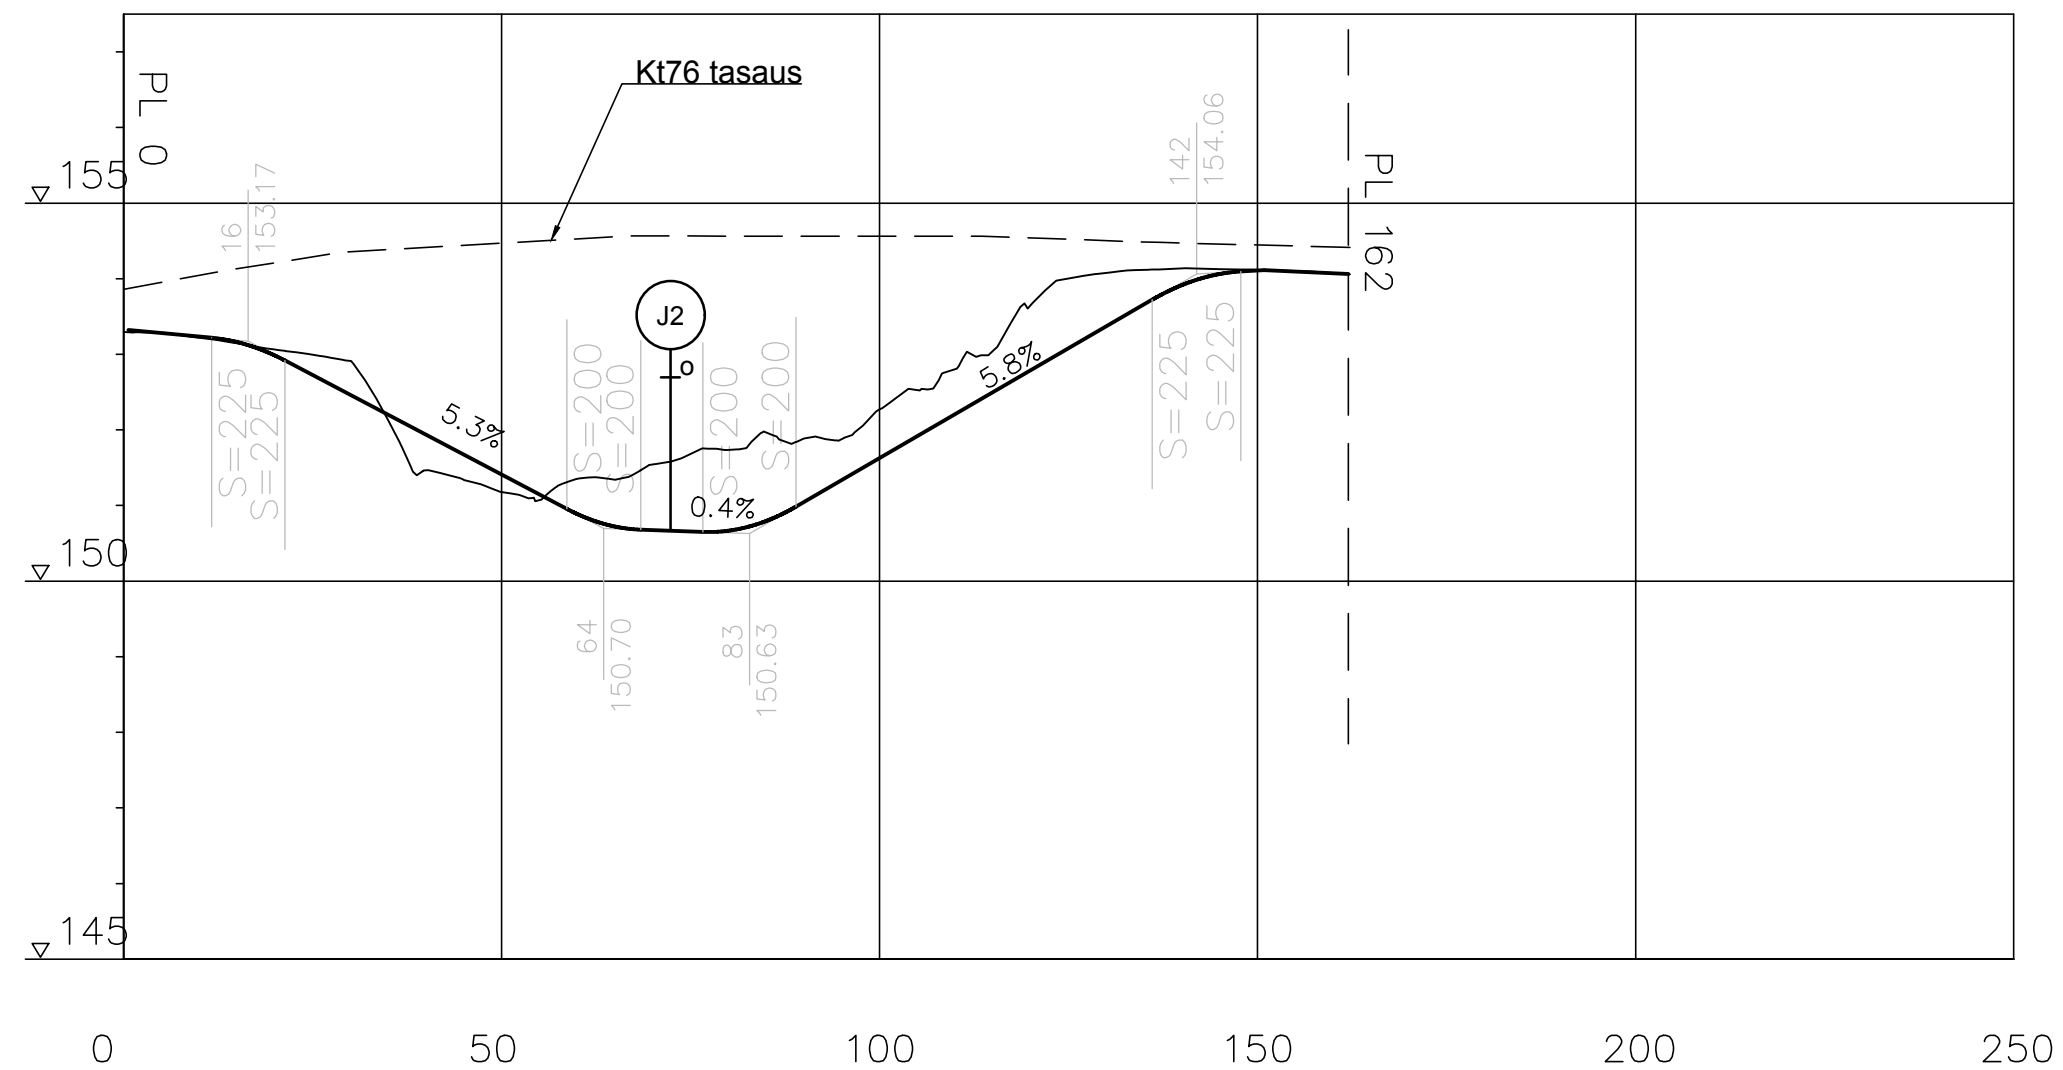

J3

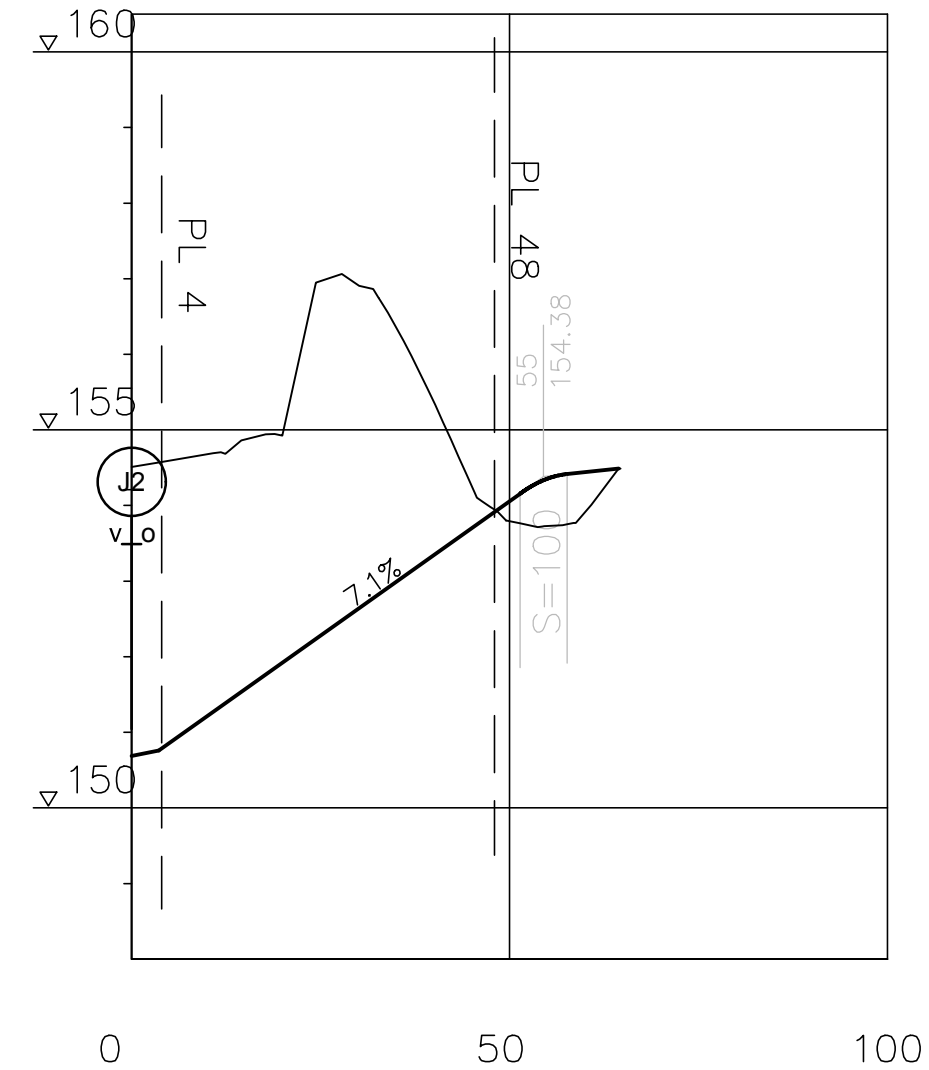

LUONNOS 20.07.2023

Merkki	Muutos	Pvm	Suunn.	Tark.	Koordinaattijärjestelmä ETRS GK28	Hankkeen nimi Kantatien 76 (Kainuuntie) ja maantien 899 (Nurmestie) liikennejärjestelyt Vuokatissa, Sotkamo
			SITOWISE		Korkeusjärjestelmä N2000	
Pvm		Pvm	Teemu Luukinen	Tierekisteritunnus 76/2/3900-650	Suhanro	Piirustuksen sisältö Pituusleikkaus J1, J3
30.9.2023		30.9.2023	Pirkka Hartikainen	899/6/0-1800		Mittakaava 1:1000/1:100
						Piir.nro T216-1