




J4

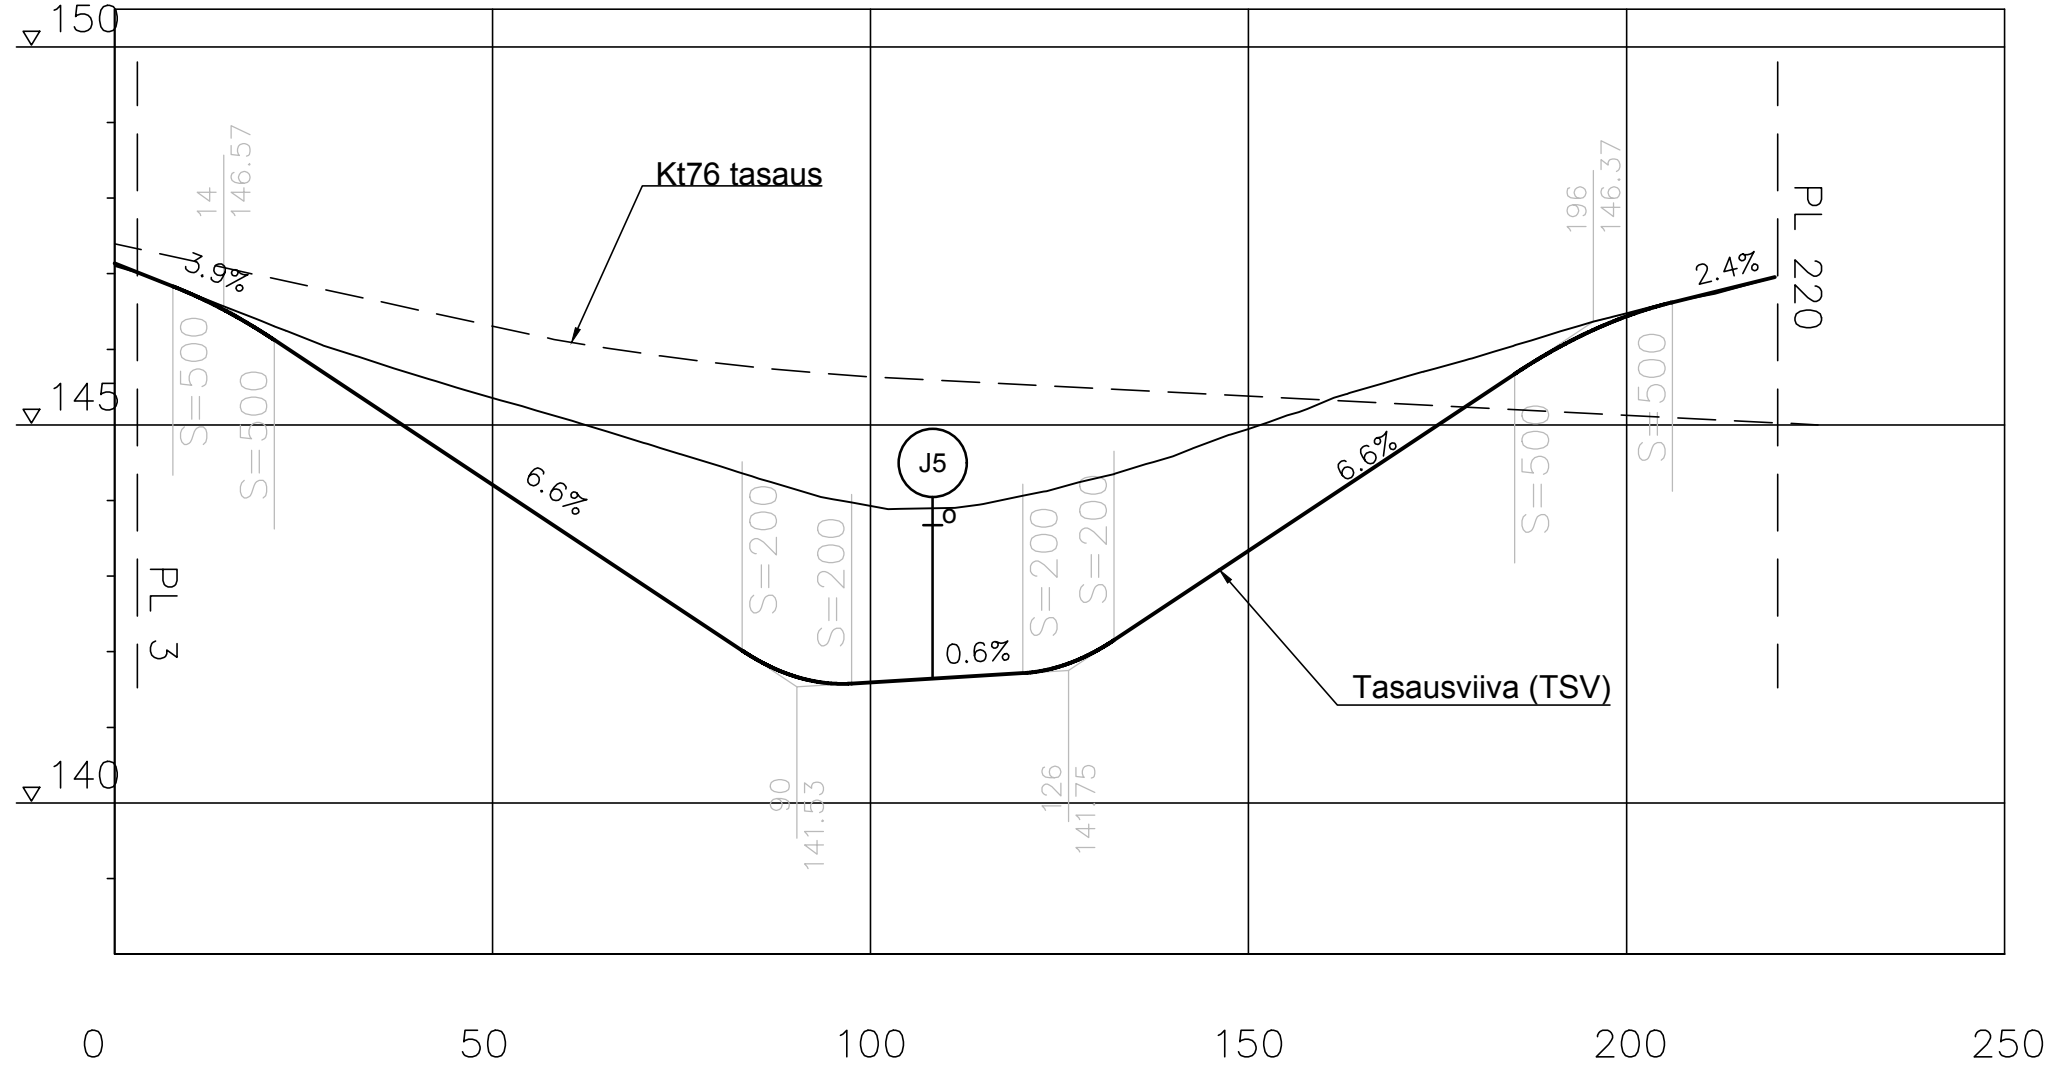

J5

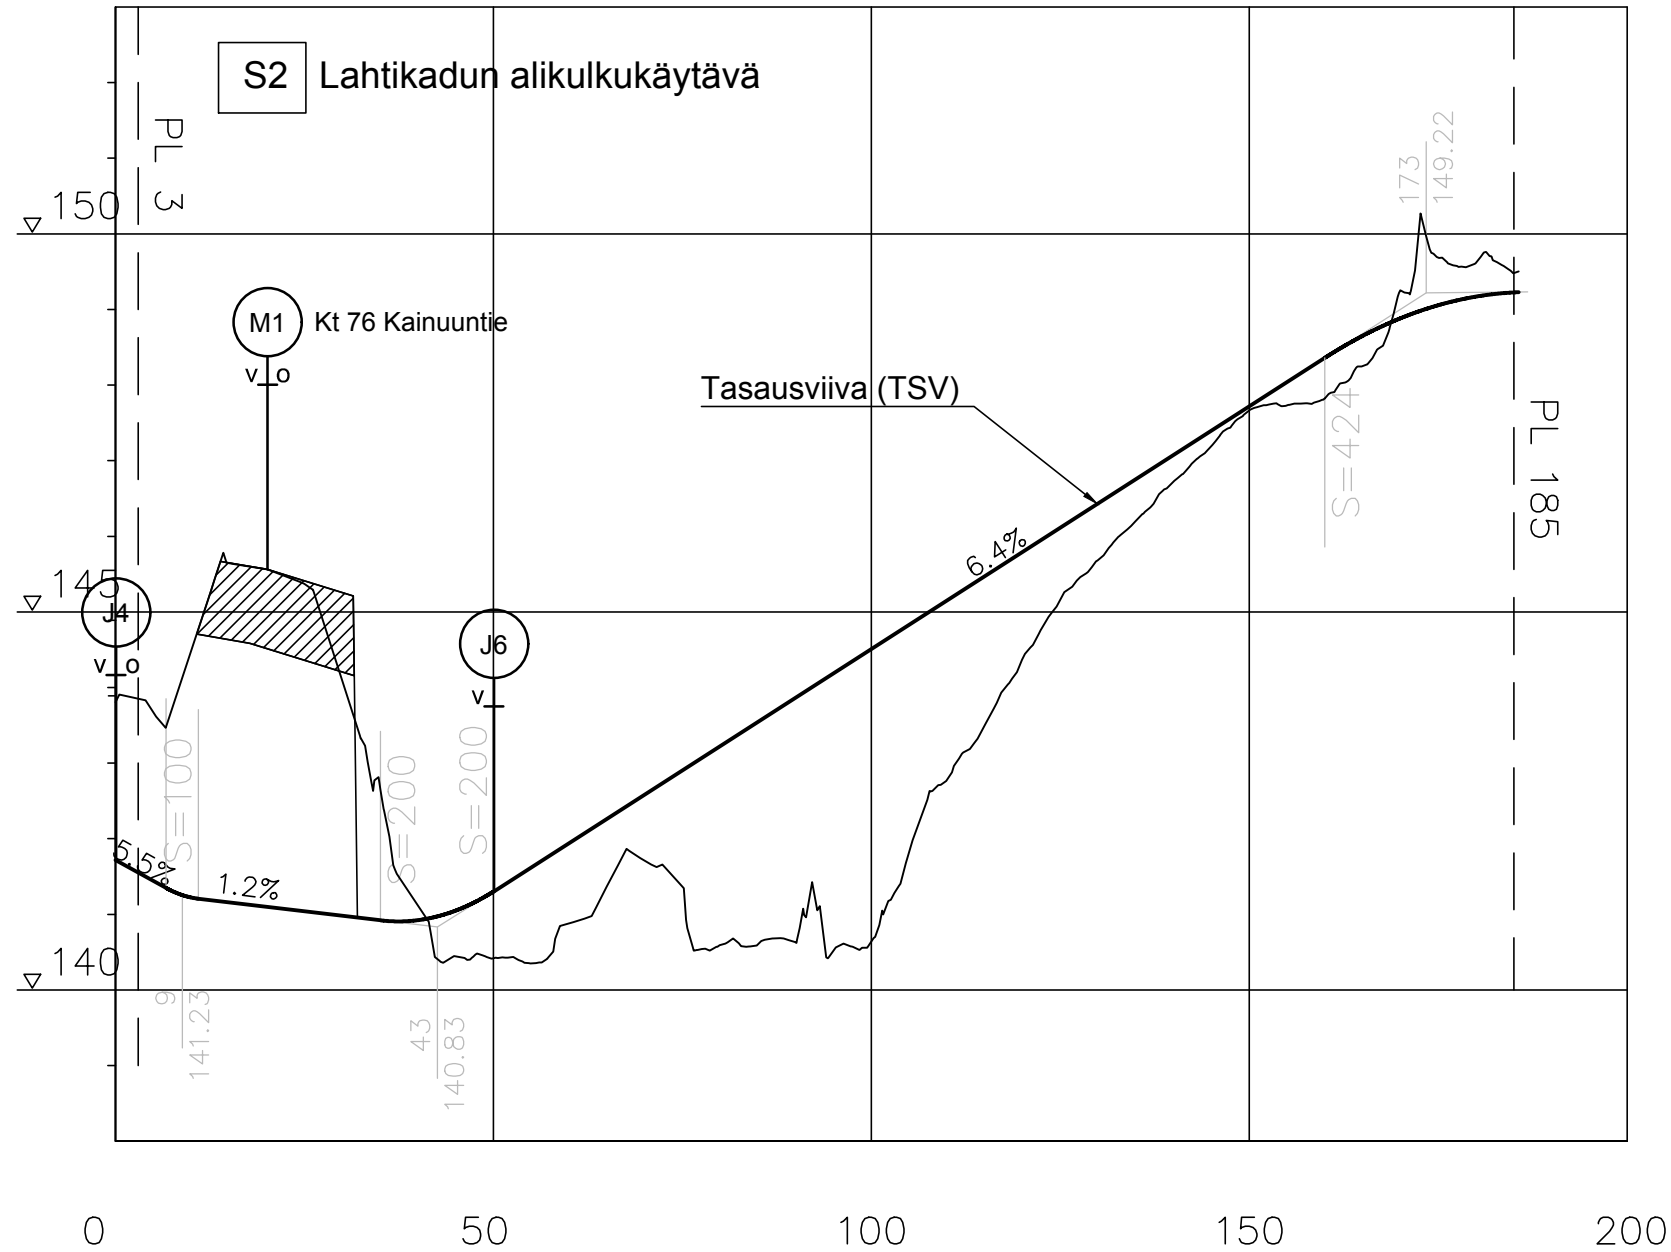

J6

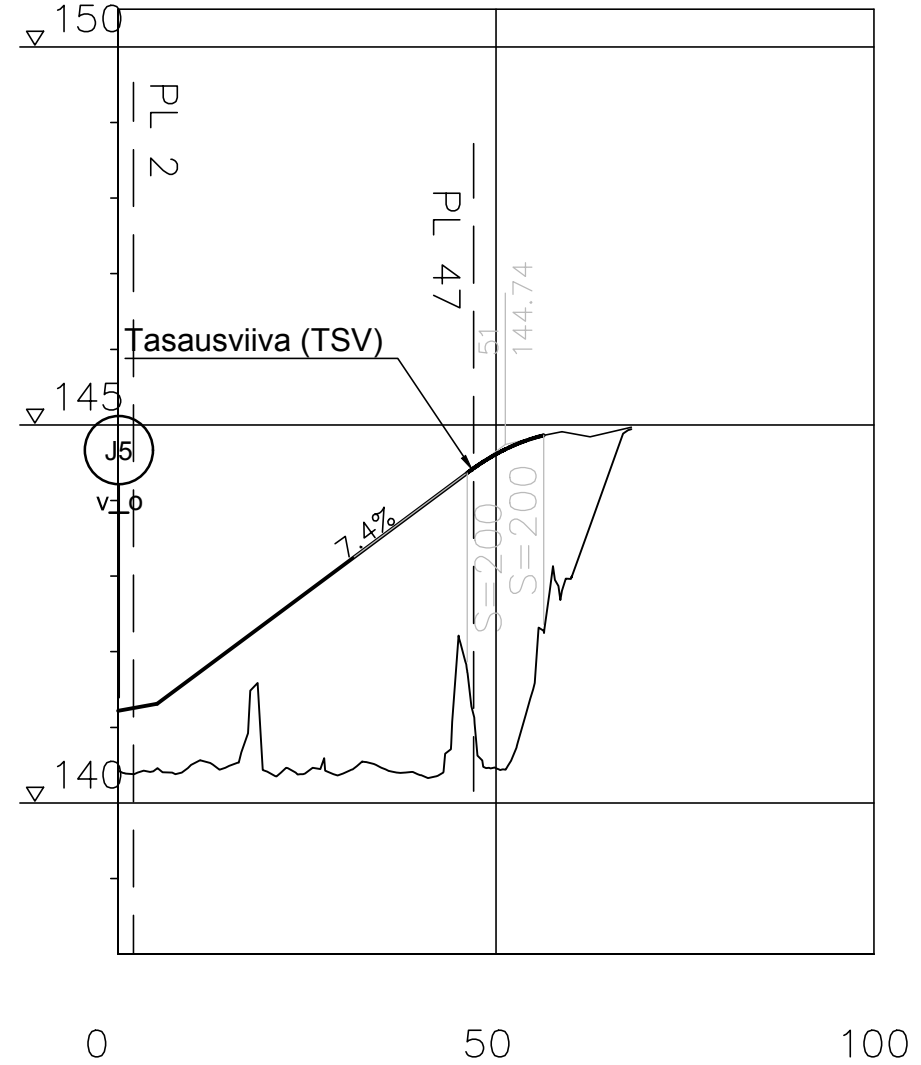

LUONNOS 20.07.2023

Merkki	Muutos	Pvm	Suunn.	Tark.	Koordinaattijärjestelmä	ETRS GK28	Hankkeen nimi
					Korkeusjärjestelmä	N2000	Kantatien 76 (Kainuuntie) ja maantien 899 (Nurmestie) liikennejärjestelyt Vuokatissa, Sotkamo
Pvm		Pvm	Teemu Luukinen		Tieregisteritunnus	76/2/3900-650	Piirustuksen sisältö
30.9.2023		30.9.2023	Pirkka Hartikainen		Suhanro	899/6/0-1800	Pituusleikkaus J4, J5, J6
							Mittakaava
							1:1000/1:100
							Piir.nro
							T216-4