
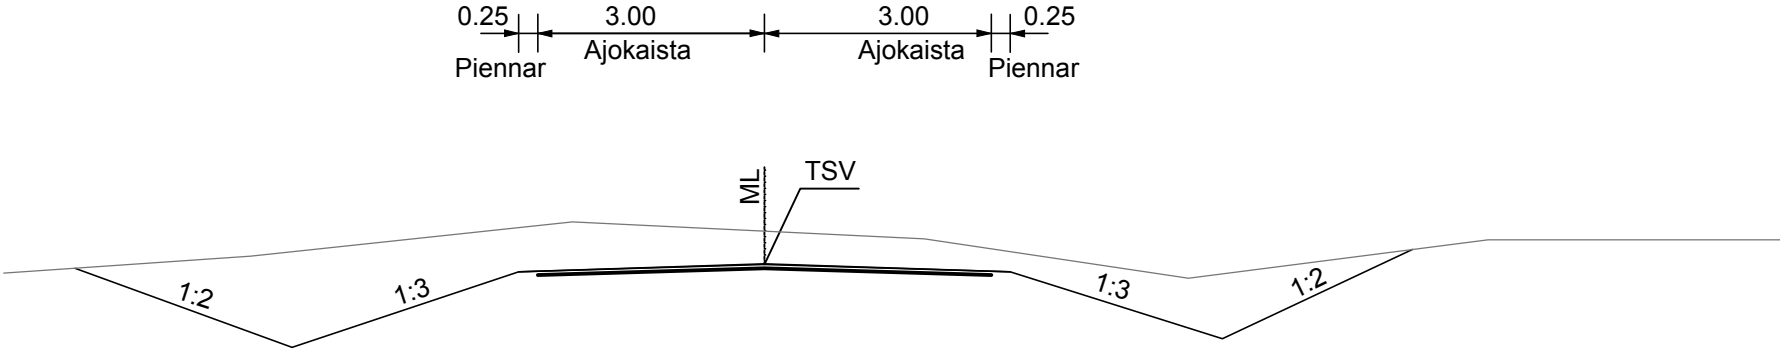


K1, K3 peruspoikkileikkaus

 

Merkki	Muutos	Pvm	Suunn.	Tark.	Koordinaattijärjestelmä	ETRS GK28	Hankkeen nimi		
			SITOWISE		Korkeusjärjestelmä	N2000	Kantatien 76 (Kainuuntie) ja maantien 899 (Nurmestie) liikennejärjestelyt		
							Vuokatissa, Sotkamo		
Pvm		Pvm	Teemu Luukinen		Tierekisteritunnus	Suhanro	Piirustuksen sisältö	Mittakaava	Piir.nro
31.3.2023		31.3.2023	Pirkka Hartikainen		76/2/3900-650		Peruspoikkileikkaus K2, K3	1:100	T311-1
					899/6/0-1800				