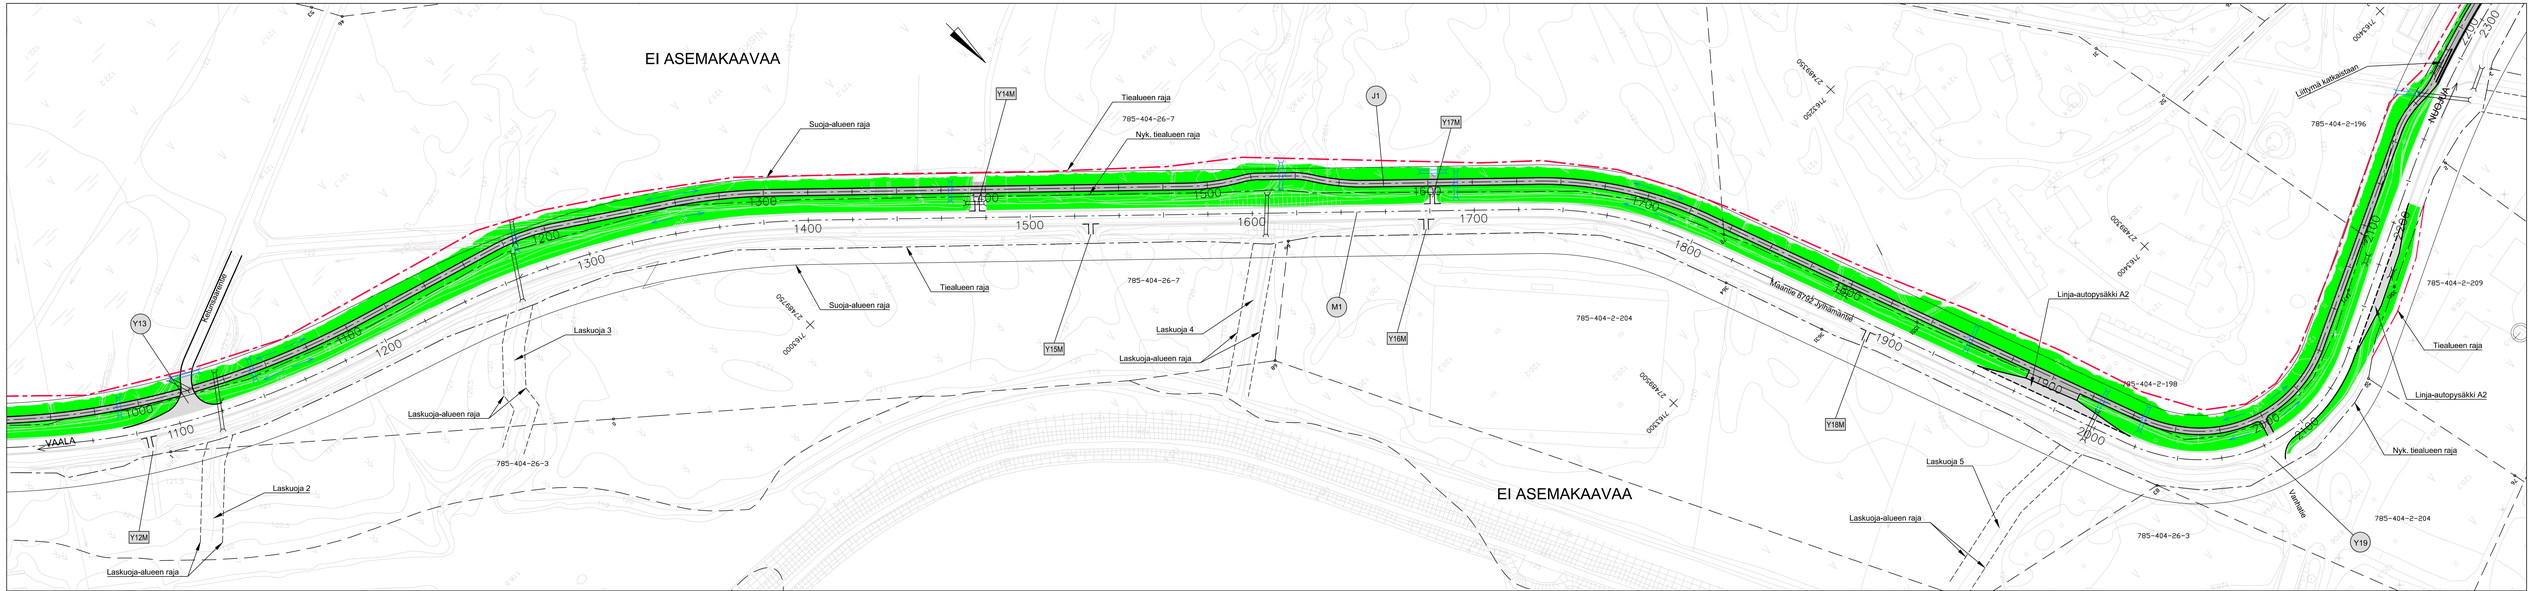

LUONNOS 07.03.2023

Merkki	Muutos	Pvm	Suunn.	Tark.	Koordinaattijärjestelmä	ETRS GK27	Hankkeen nimi	
Elinkeino-, liikenne- ja ympäristökeskus		SITOWISE			Korkeusjärjestelmä	N2000	Maantien 8792 jalankulku- ja pyöräilyväylä välillä Harritie - Koskentie, Vaala	
Pvm		Pvm	Teemu Luukinen		Tierekisteritunnus	Suhanro	Piirustuksen sisältö	Mittakaava	Pir.nro
31.5.2023		31.5.2023	Pirkka Hartikainen		8792/2/1920-4670		Suunnitelmakartta M1, J1 plv 1000 - 2100	1:1000	T214-2