


# Yksityistiet

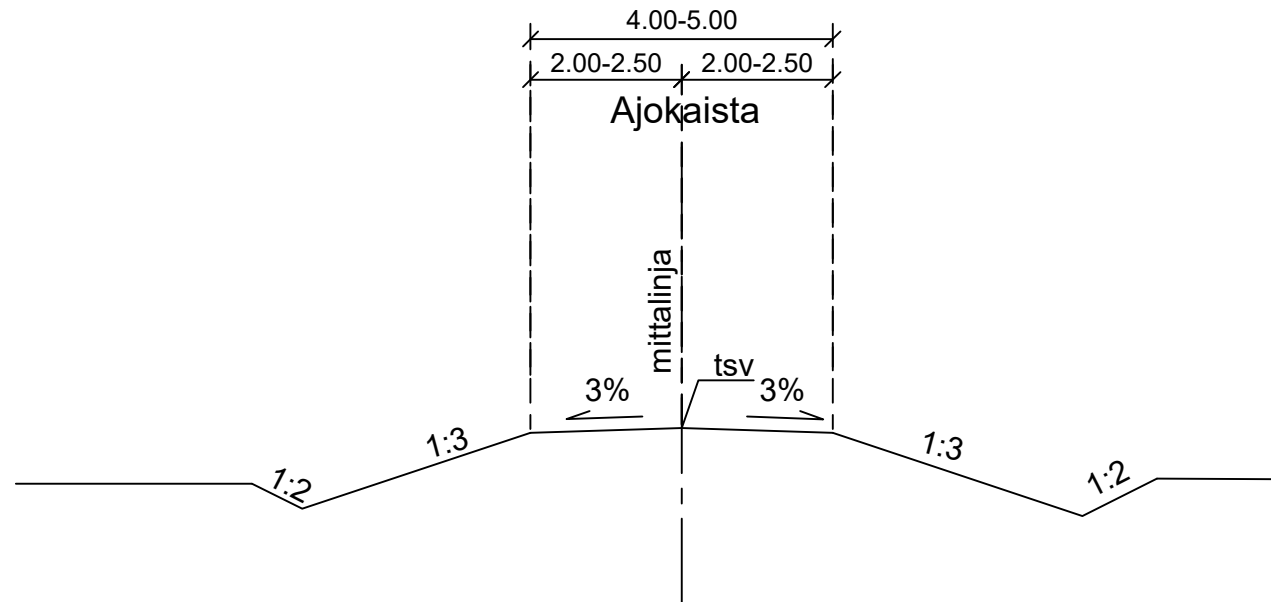

Merkki	Muutos	Pvm	Suunn.	Tark.					
					ETRS-GK26	Maantien rakentaminen välille Kt78 - Suhangon kaivosalue, tiesuunnitelma, Ranua			
					N2000				
30.5.2021	Tomi Tiuraniemi	30.5.2021		19.3.2021	Jukka Rantajärvi	Tierekisteritunnus	Liikennetekninen poikkileikkaus, Yksityistiet	Mittakaava 1:100	Piir.nro 4T-2
					Pirkka Hartikainen				

**SITOWISE**