
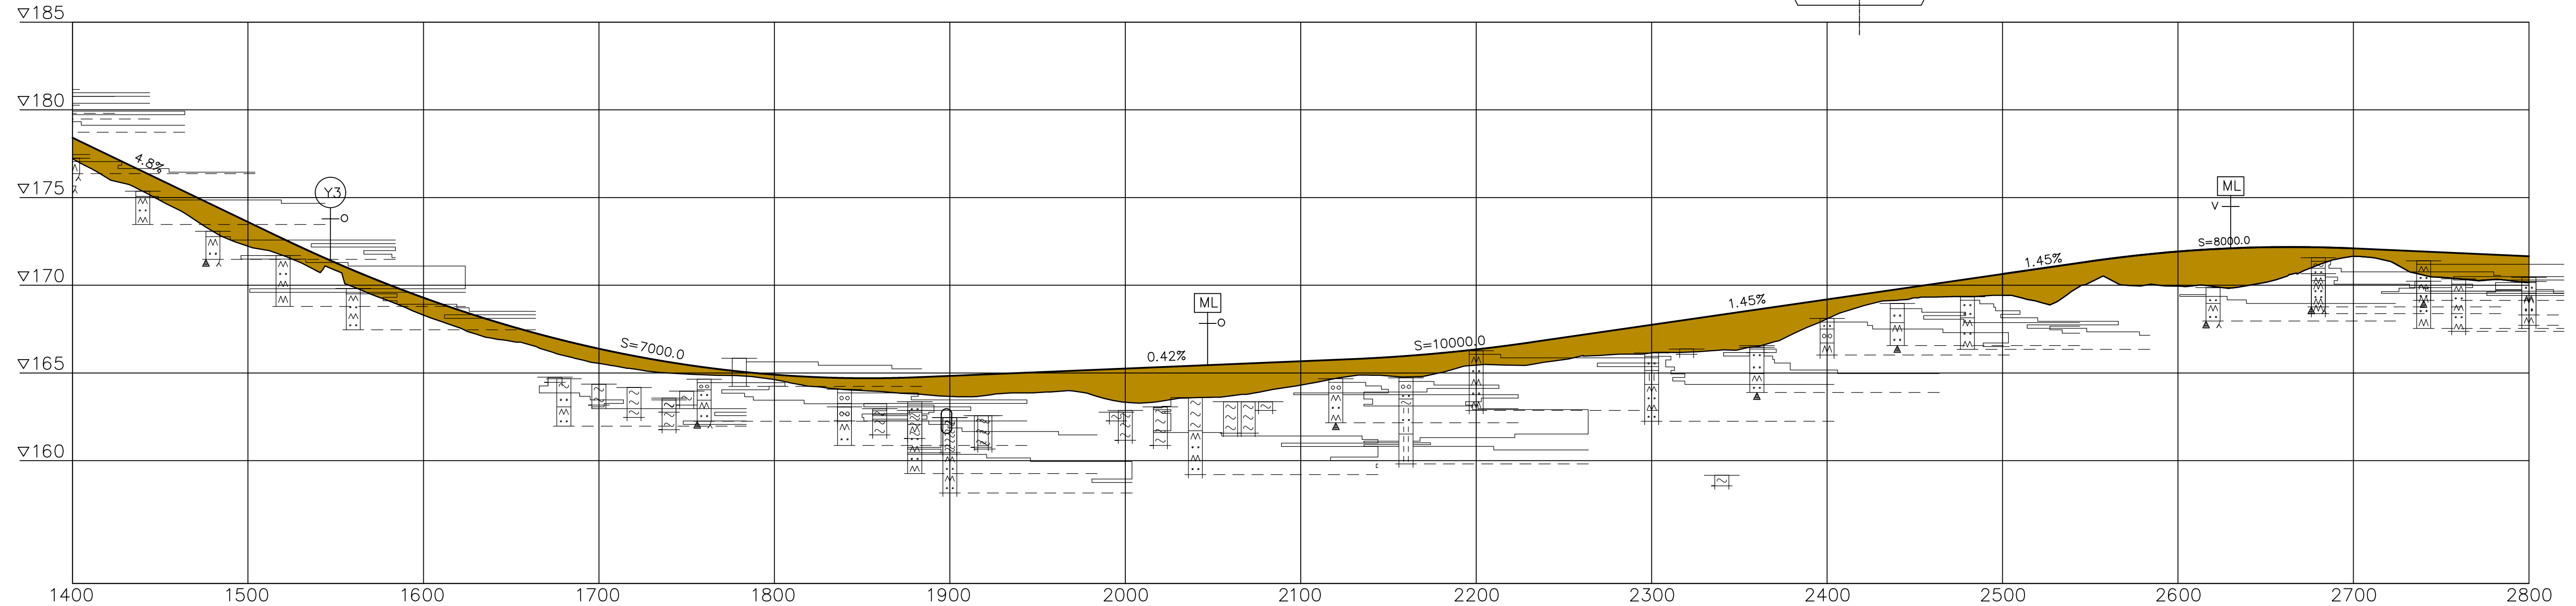


Peruspoikkileikkauksia

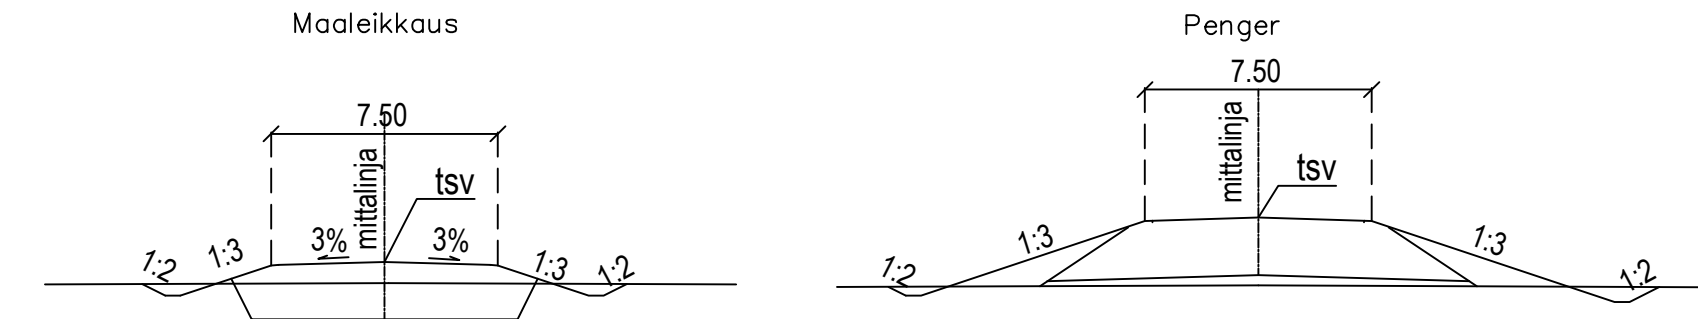

Merkki	Muutos	Pvm	Suunn.	Tark.	ETRS-GK26 N2000	Maantien rakentaminen välille K178 - Suhangon kaivosalue, tiesuunnitelma, Ranua
19.3.2021	Tomi Tiuraniemi	19.3.2021	19.3.2021	Jukka Rantajärvi Pirkka Hartikainen	Tierekisteritunnus	Pituusleikkaus Mt19758 plv. 1400 - 2800
SITOWISE						Mittakaava 1:2000/1:200
						Piir.nro 5T-2