
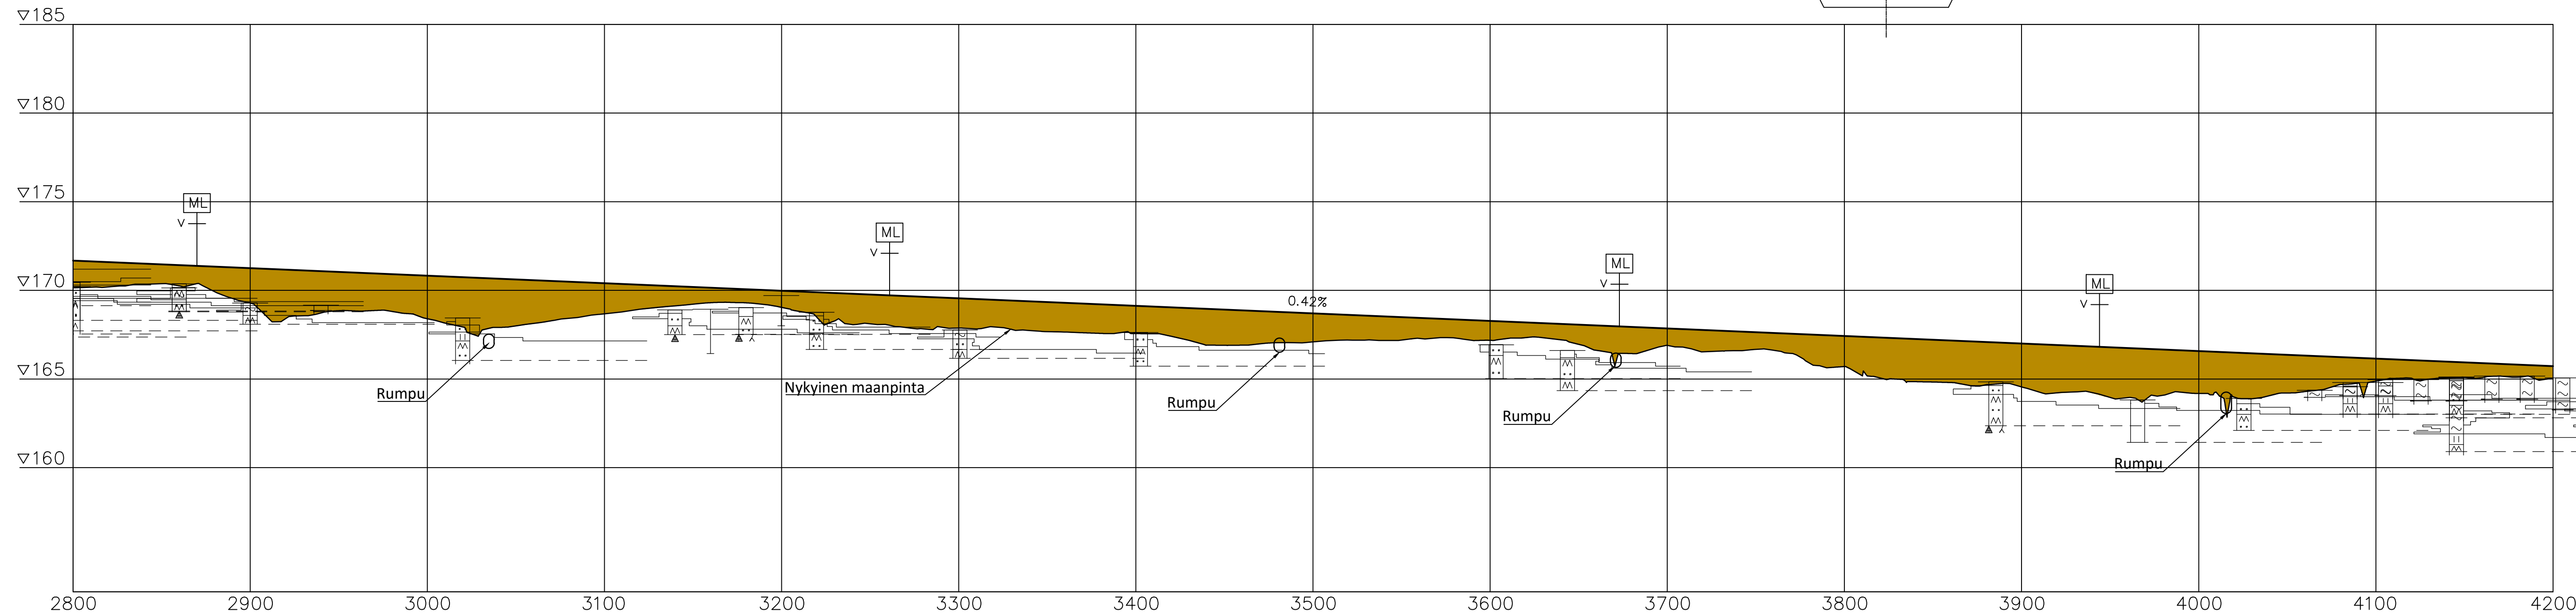


Peruspoikkileikkauksia

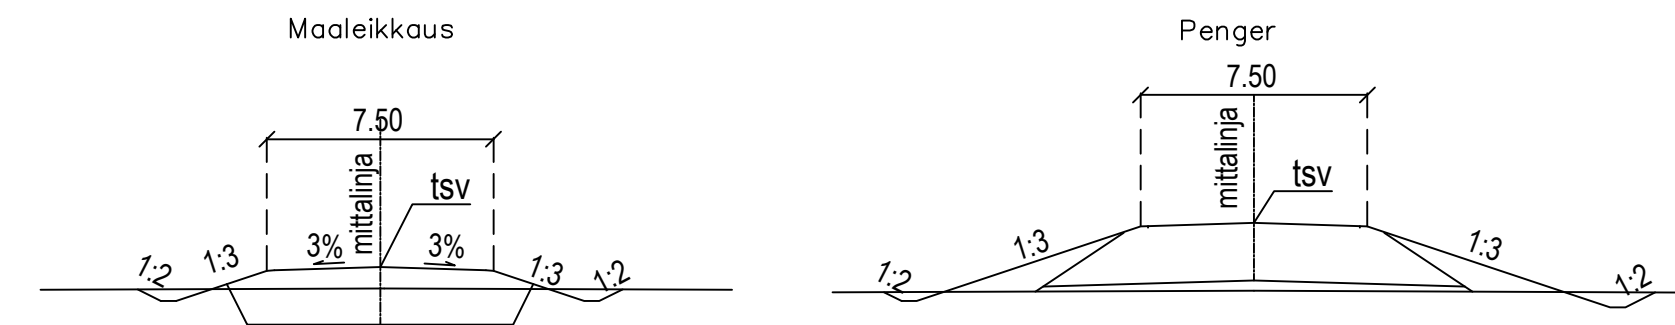

Merkki	Muutos	Pvm	Suunn.	Tark.	ETRS-GK26	Maantien rakentaminen välille K178 - Suhangon kaivosalue, tiesuunnitelma, Ranua
	Elinkeino-, liikenne- ja ympäristökeskus		<b>SITOWISE</b>		N2000	
19.3.2021	Tomi Tiuraniemi	19.3.2021	19.3.2021	Jukka Rantajärvi Pirkka Hartikainen	Tierakisteritunnus	Pituusleikkaus M19758 plv. 2800 - 4200
						Mittakaava 1:2000/1:200
						Piir.nro 5T-3