
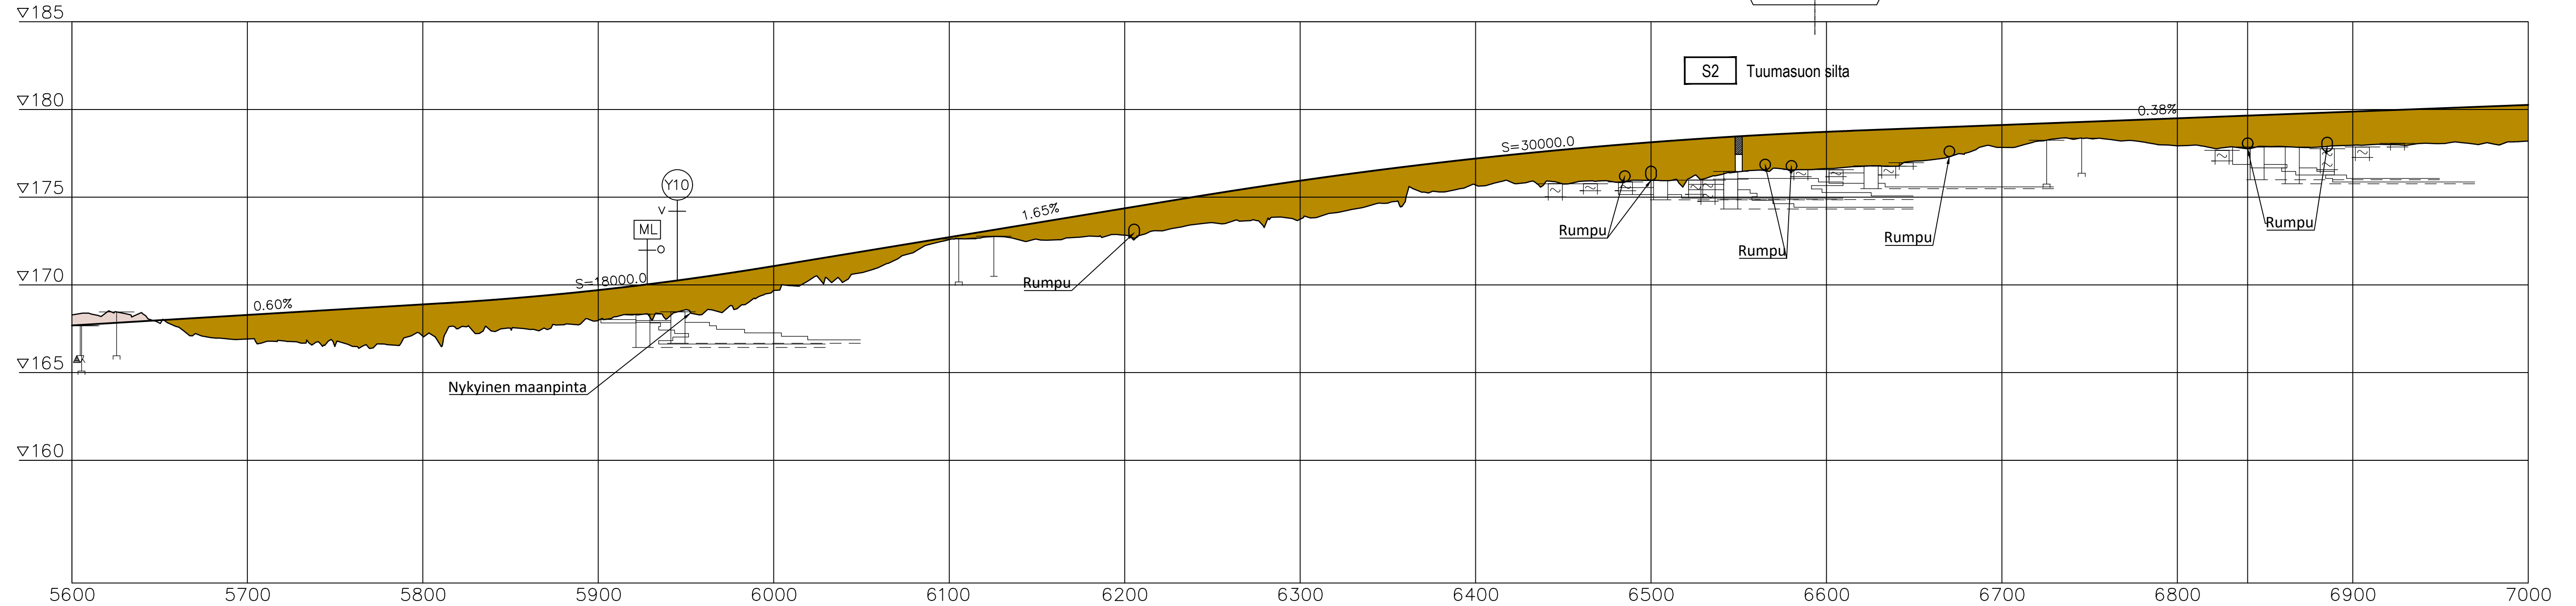


Peruspoikkileikkauksia

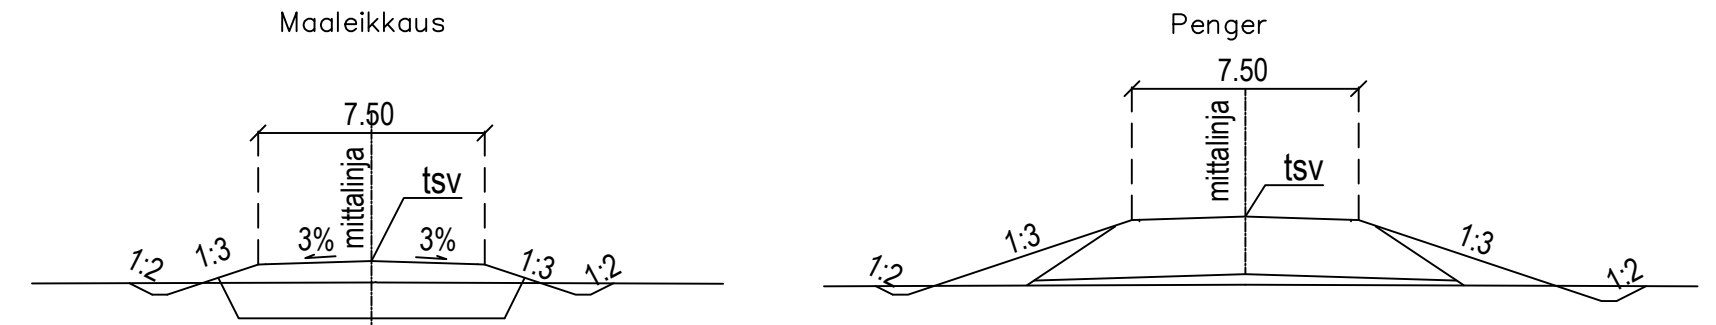

Merkki	Muutos	Pvm	Suunn.	Tark.	ETRS-GK26 N2000	Maantien rakentaminen välille K178 - Suhangon kaivosalue, tiesuunnitelma, Ranua		
19.3.2021	Tomi Tiuraniemi	19.3.2021	Jukka Rantajarvi Pirkka Hartikainen		Tierekisteritunnus	Pituusleikkaus M119758 plv. 5600 - 7000	Mittakaava 1:2000/1:200	Plir.nro 5T-5

**SITOWISE**