
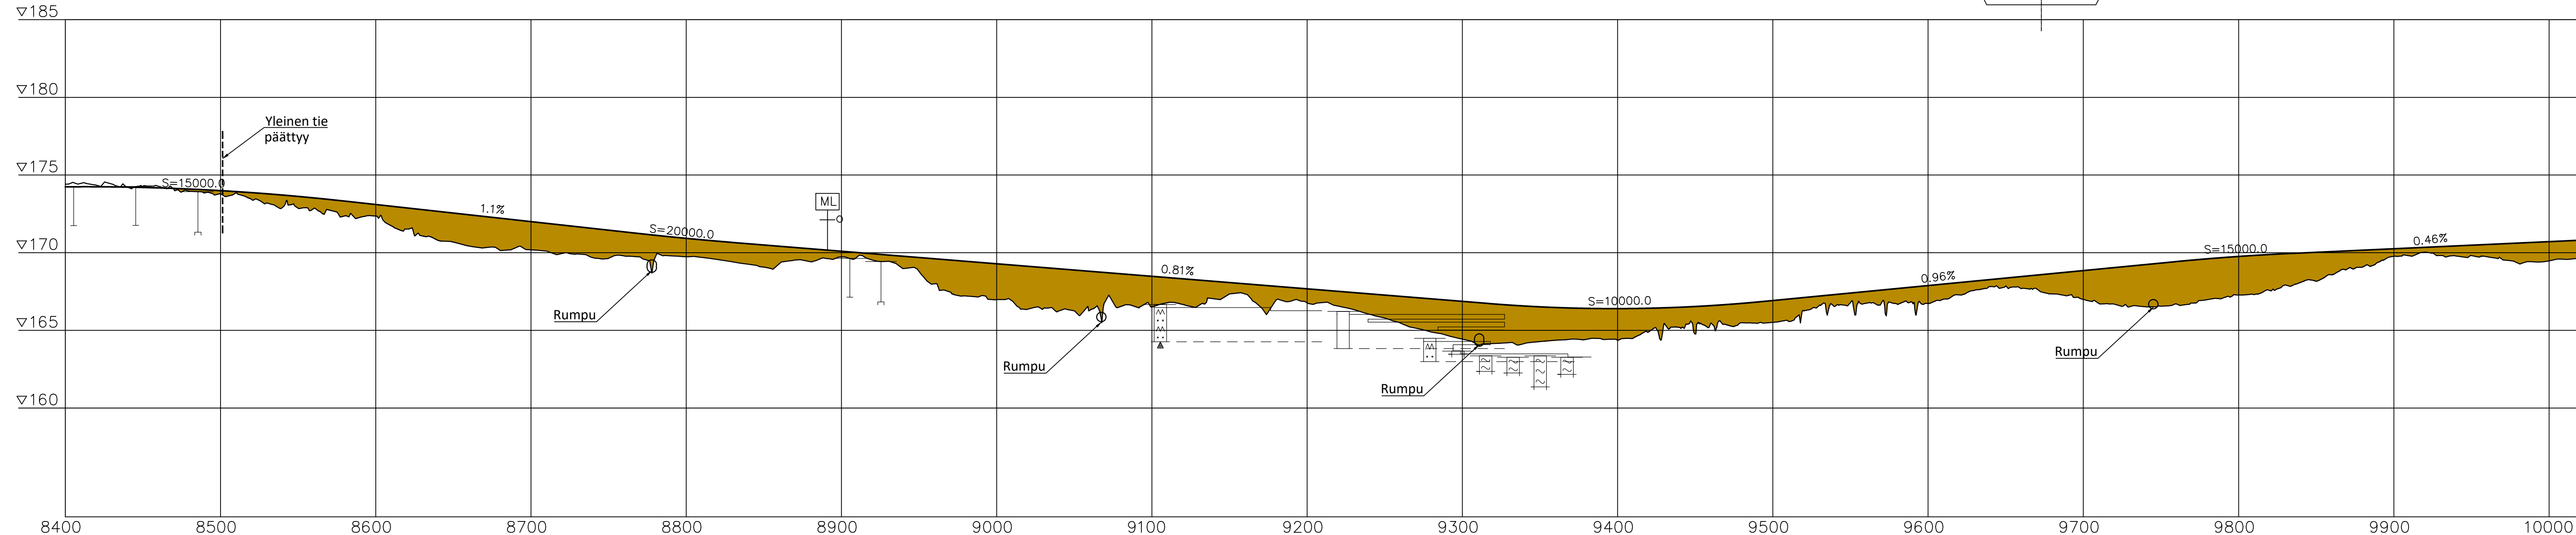


Peruspoikkileikkauksia

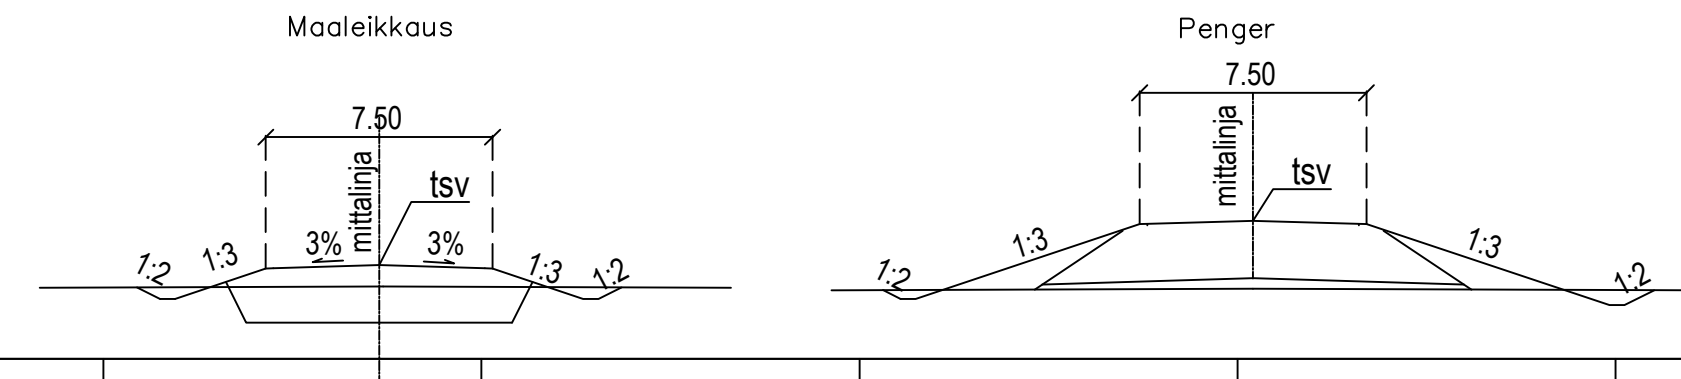

Merkki	Muutos	Pvm	Suunn.	Tark.	ETRS-GK26	Maantien rakentaminen välille K178 - Suhangon kaivosalue, tiesuunnitelma, Ranua
			<b>SITOWISE</b>		N2000	
19.3.2021	Tomi Tiuraniemi	19.3.2021	19.3.2021	Jukka Rantajarvi Pirkka Hartikainen	Tierekisteritunnus	Pituusleikkaus Mt19758 plv. 8400 - 10040
					Mittakaava 1:2000/1:200	Plir.nro 5T-7