


Kiertoliittymä

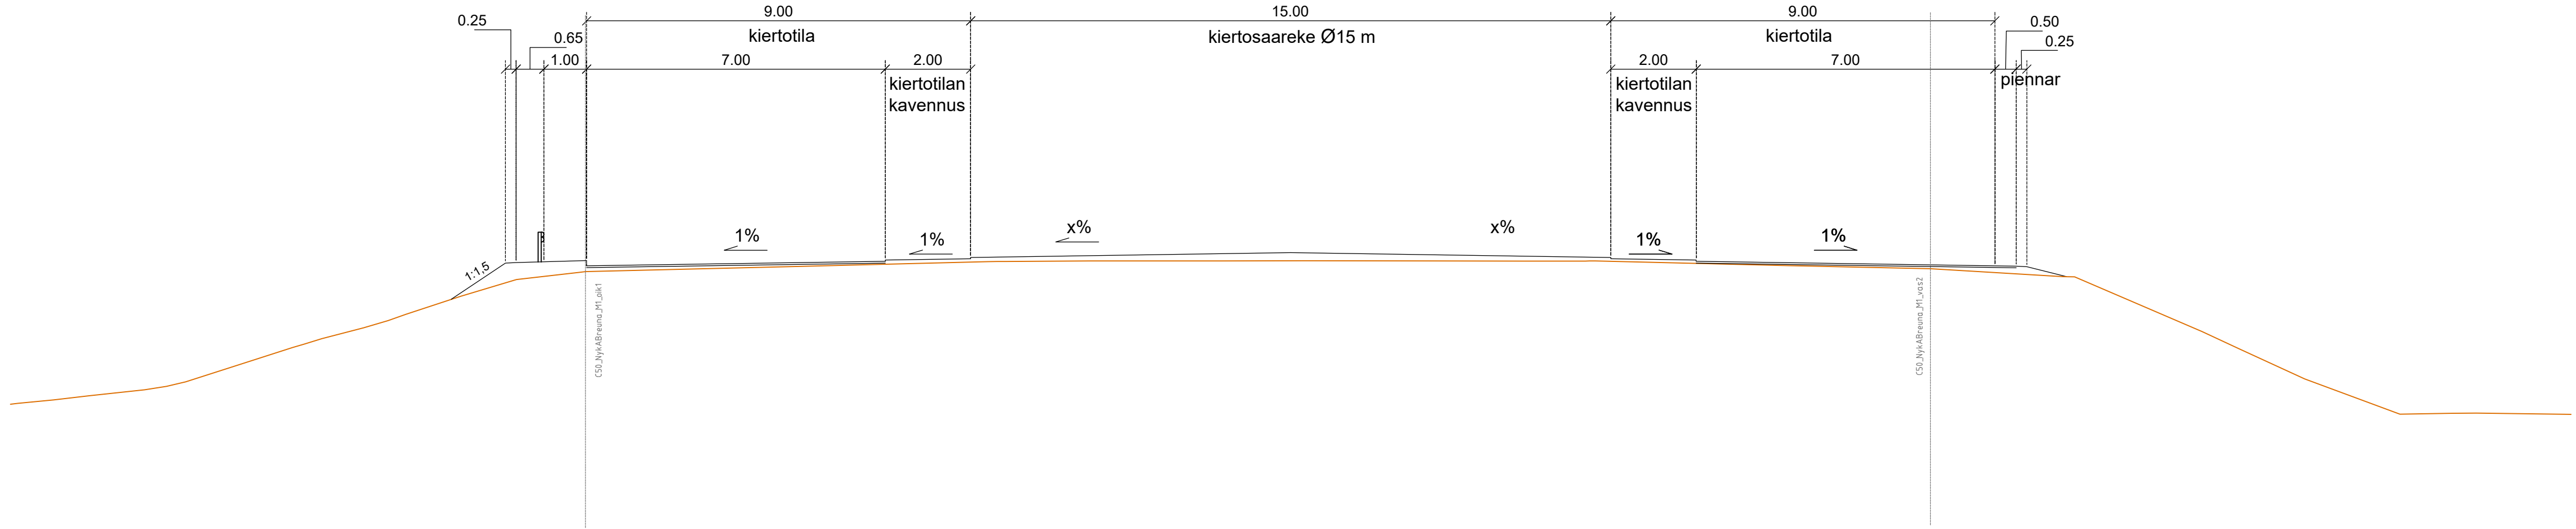

LUONNOS 15.06.2021

Merkki	Muutos	Pvm	Suunn.	Tark.	Koordinaattijärjestelmä	ETRS GK28	Hankkeen nimi				
Elinkeino-, liikenne- ja ympäristökeskus			SITOWISE		Korkeusjärjestelmä	N2000	Mt 899 parantaminen rakentamalla Kuikkalammentien/Vuokatin aseman kiertoliittymä, Sotkamo, tiesuunnitelma				
Pvm		Pvm			Tierekisteritunnus	899 / 5 / xx - xx	SUHA-nro	1655	Piirustuksen sisältö	Mittakaava	Piir.nro
xx.xx.xxxx	Ari Kuotesaho	xx.xx.xxxx	Pauliina Nissi	Pirkka Hartikainen	8991 / 1 / xx - 820			Liikennetekninen poikkileikkaus kiertoliittymä	1:100	4T-2	