




J2

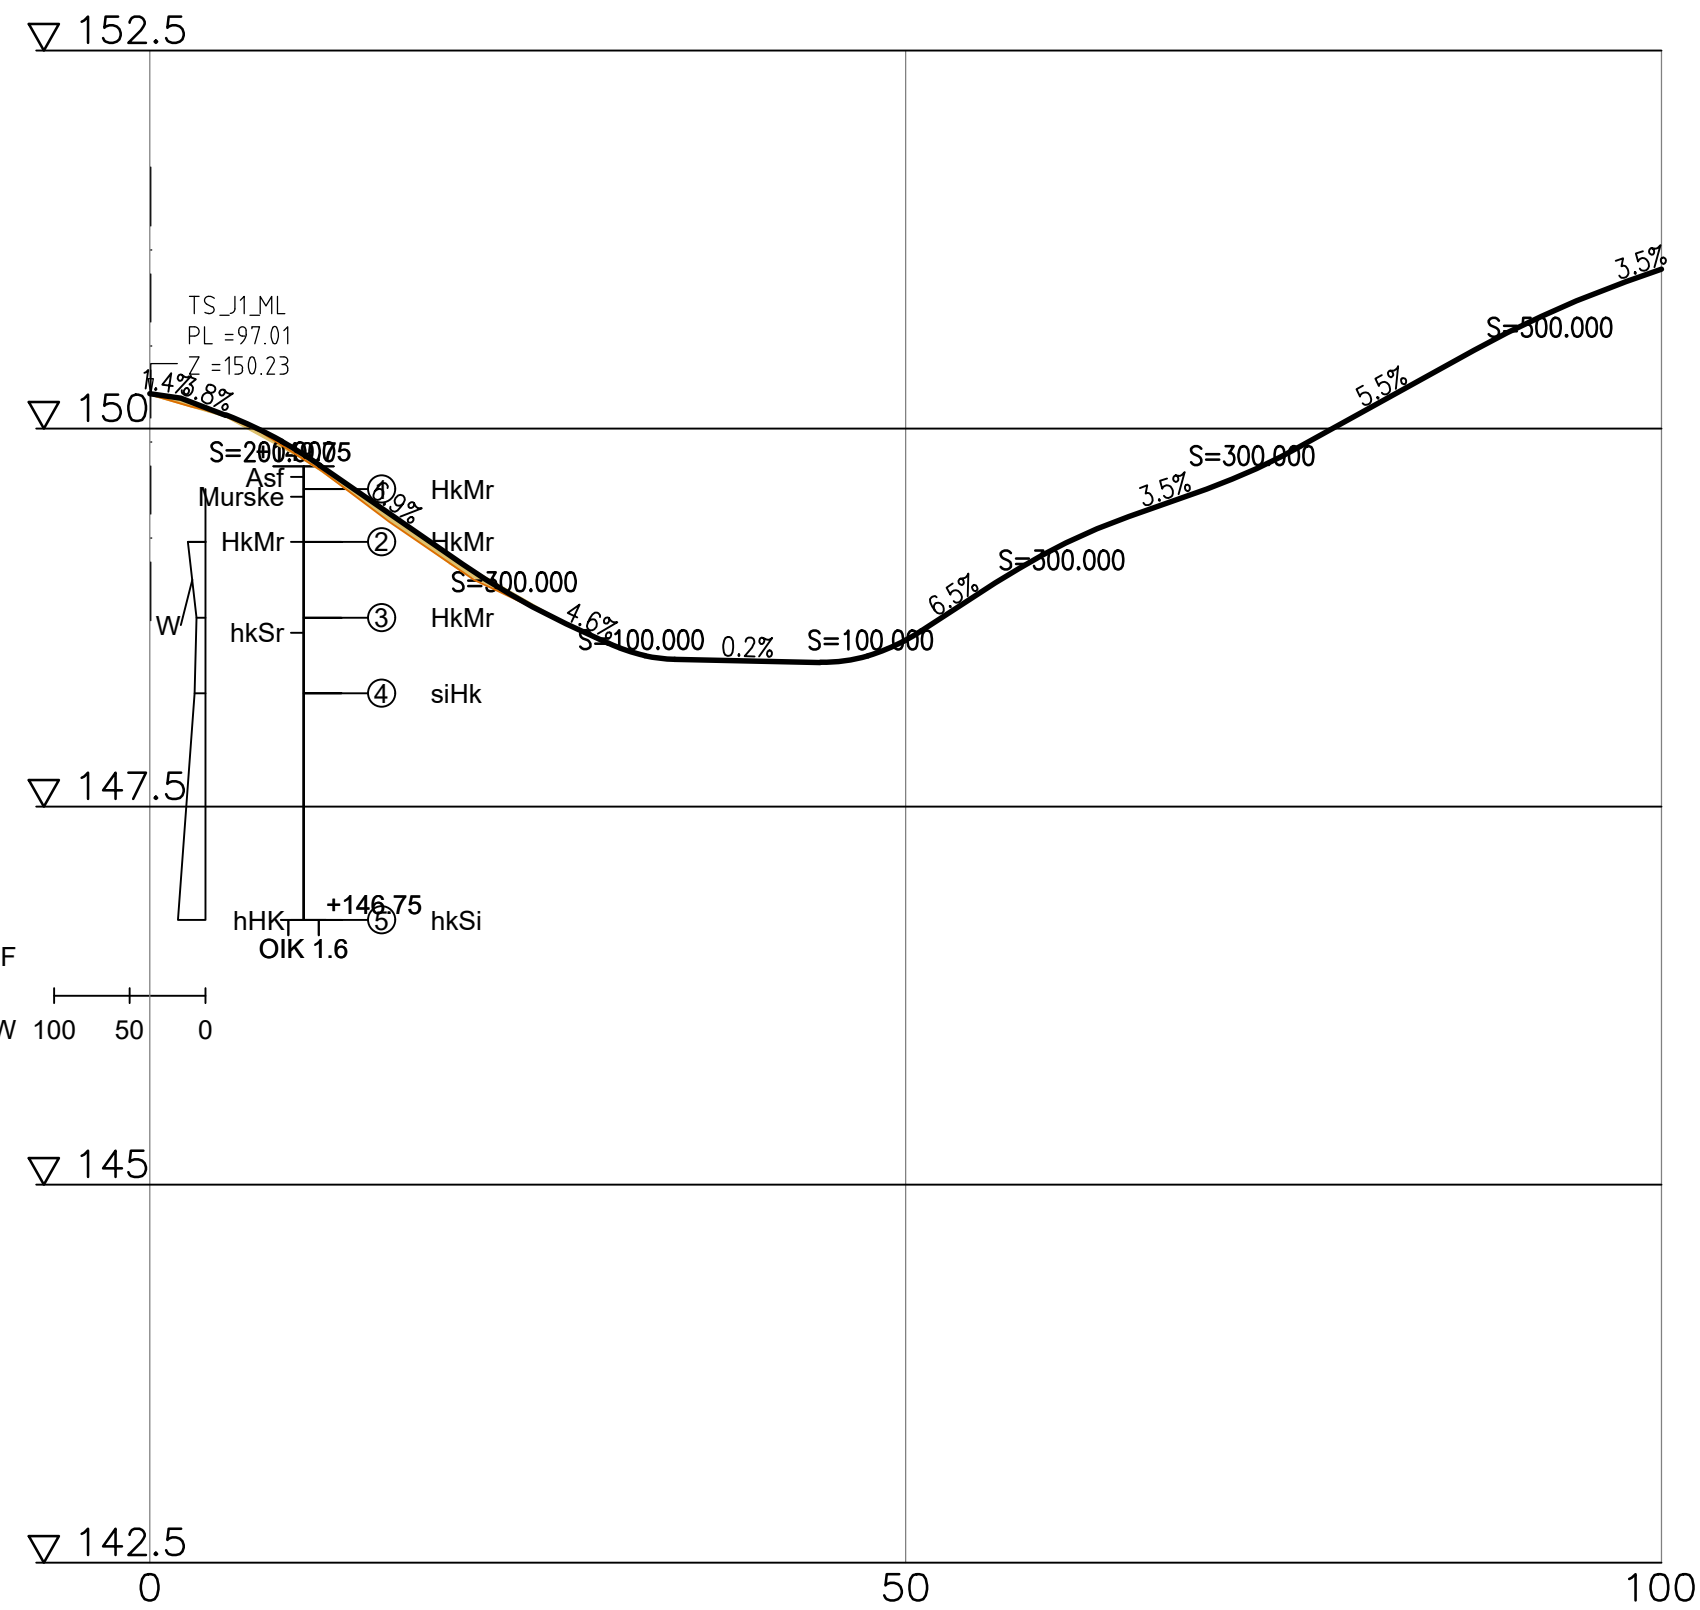

J3

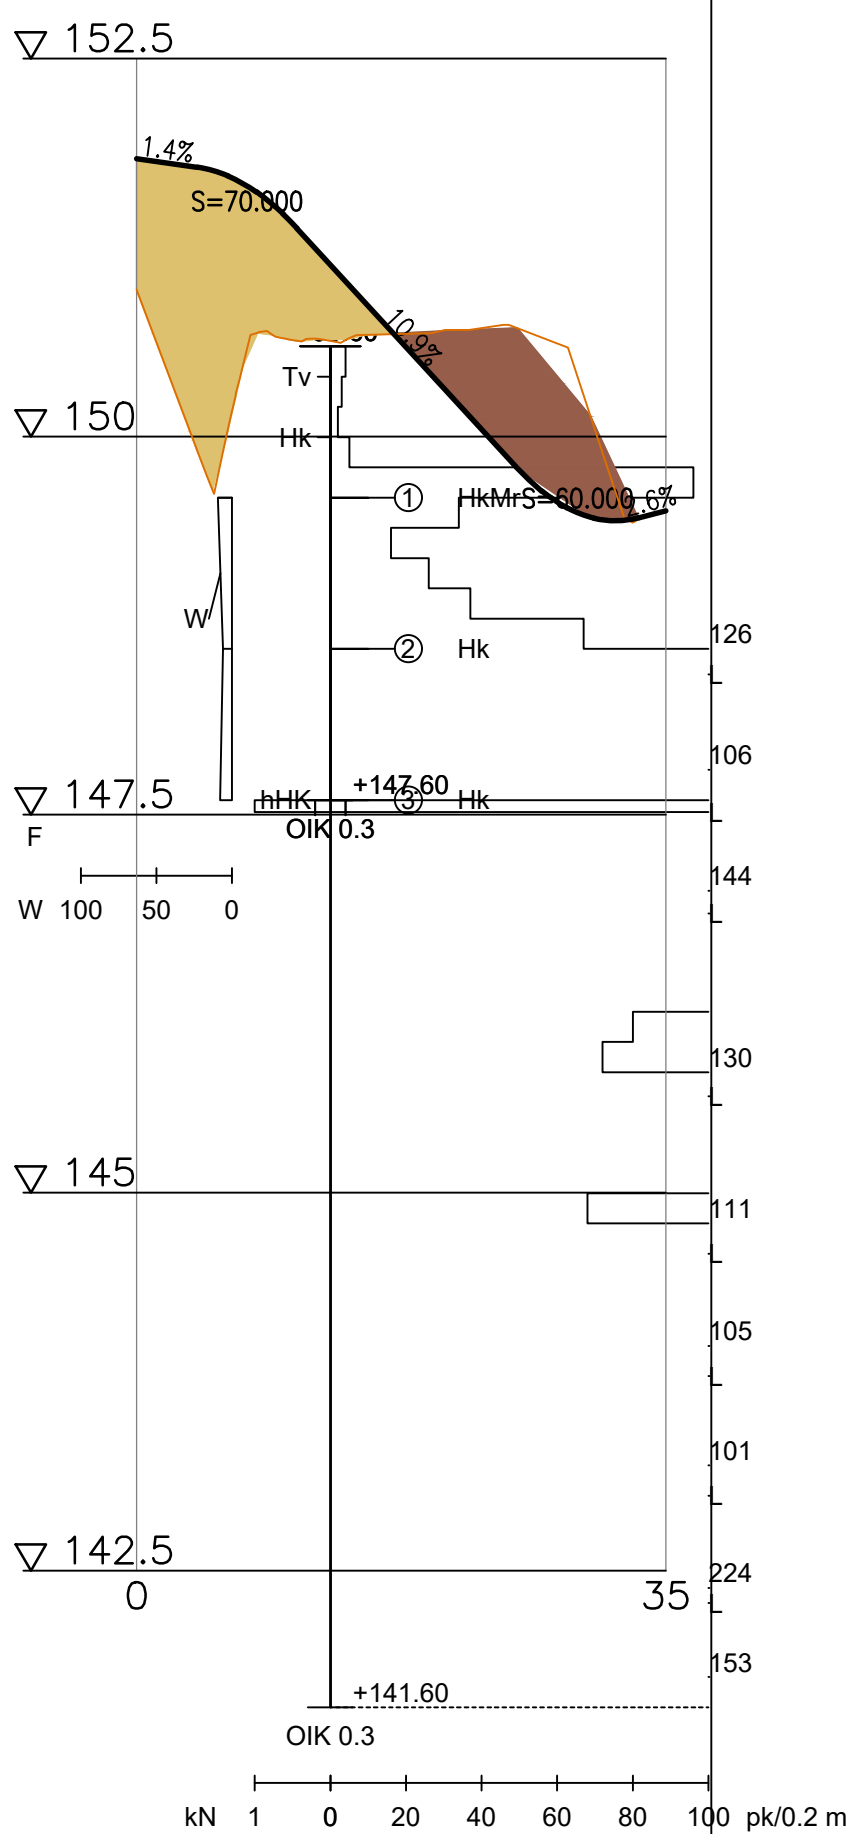

J

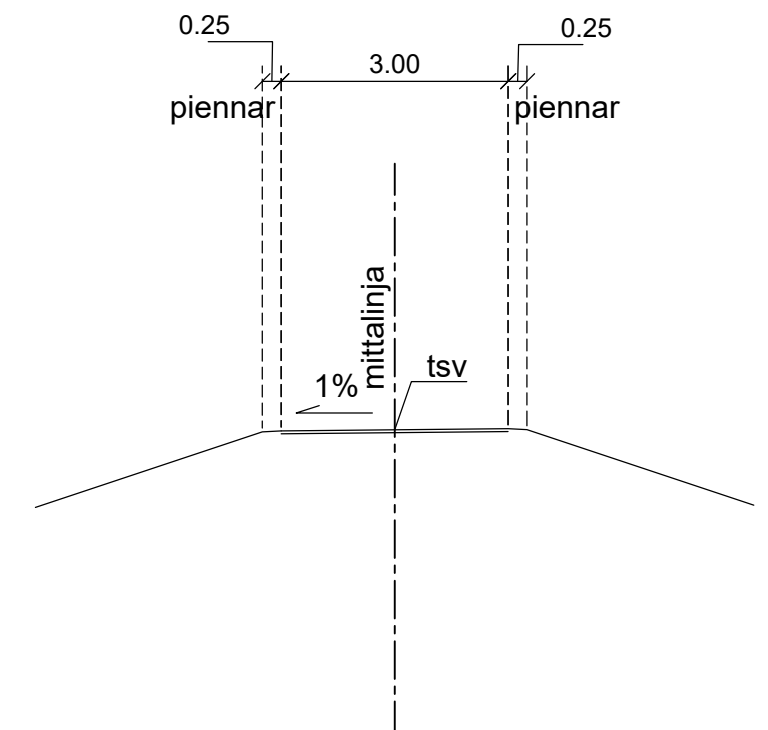

LUONNOS 15.06.2021

Merkki	Muutos	Pvm	Suunn.	Tark.	Koordinaattijärjestelmä	ETRS GK28	Hankkeen nimi	Mt 899 parantaminen rakentamalla Kuikkalammentien/Vuokatin aseman kiertoliittymä, Sotkamo, tiesuunnitelma		
Elinkeino-, liikenne- ja ympäristökeskus					Korkeusjärjestelmä	N2000	Pirustuksen sisältö			
Pvm	Ari Kuotesaho		Pvm	Pauliina Nissi Pirkka Hartikainen		Tierekisteritunnus	SUHA-nro	Pituusleikkaus J2, J3	Mittakaava	Piir.nro
xx.xx.xxxx			xx.xx.xxxx			899 / 5 / xx - xx	1655	1:500 / 1:50	5T-3	
					8991 / 1 / xx - 820					