




K1J

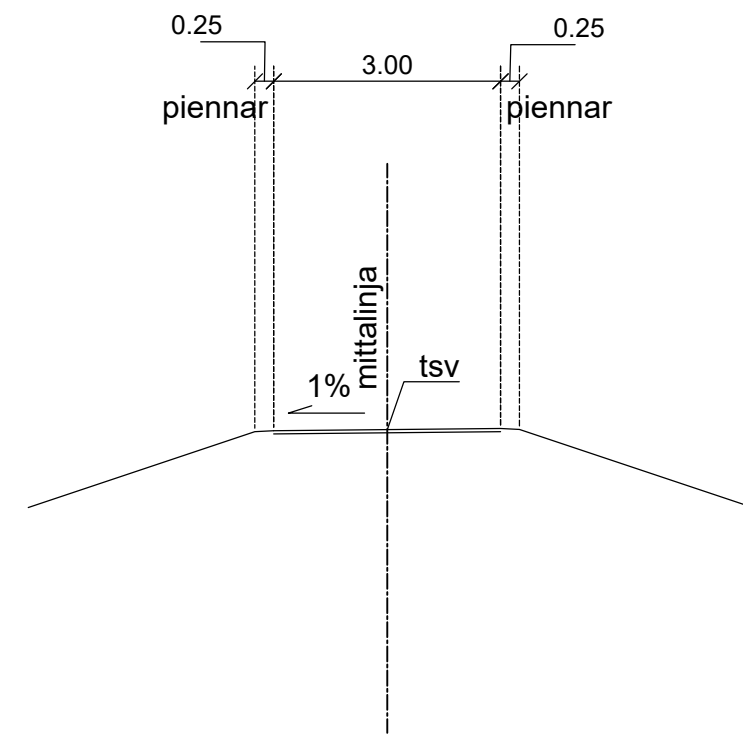


K1

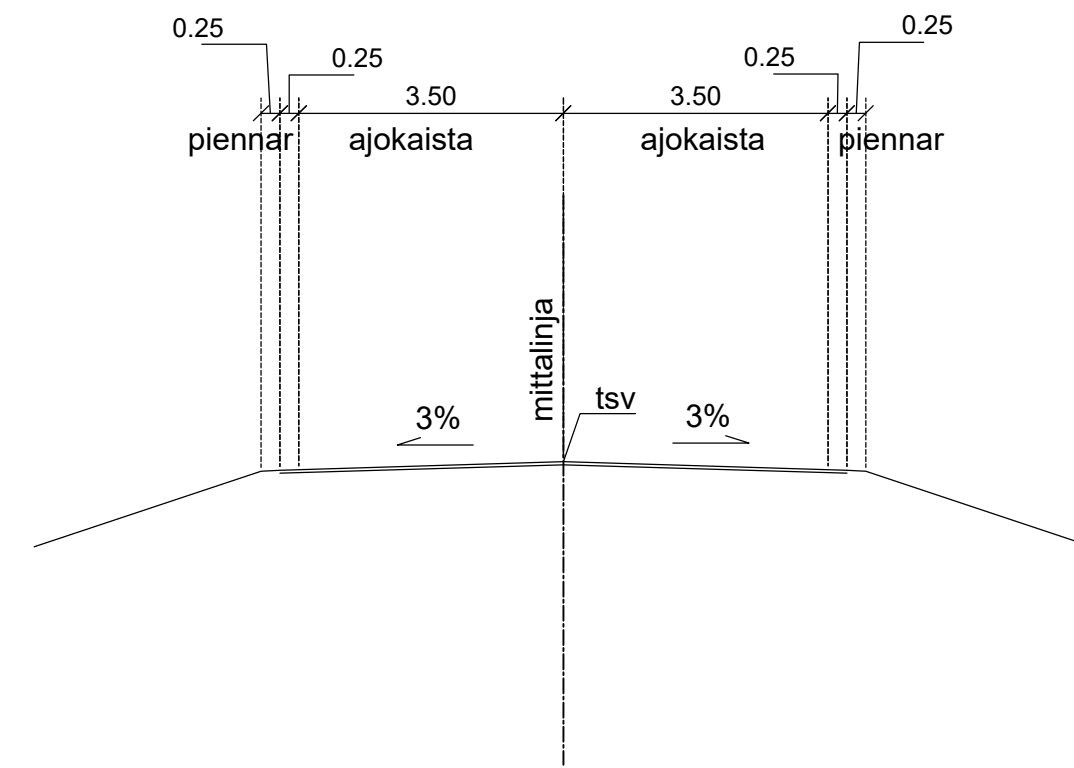

K1
korotettu jk+pp

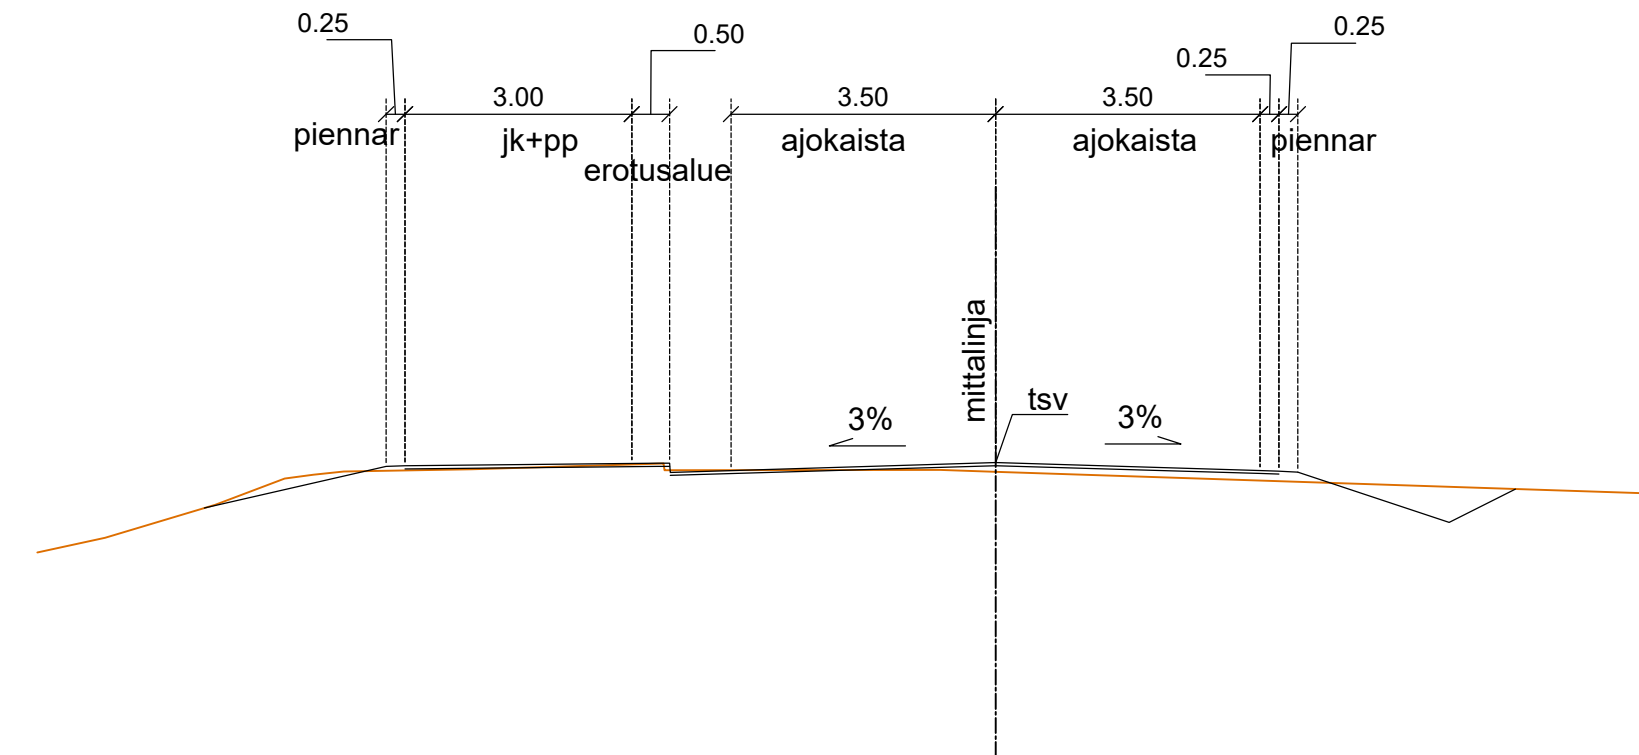

K2

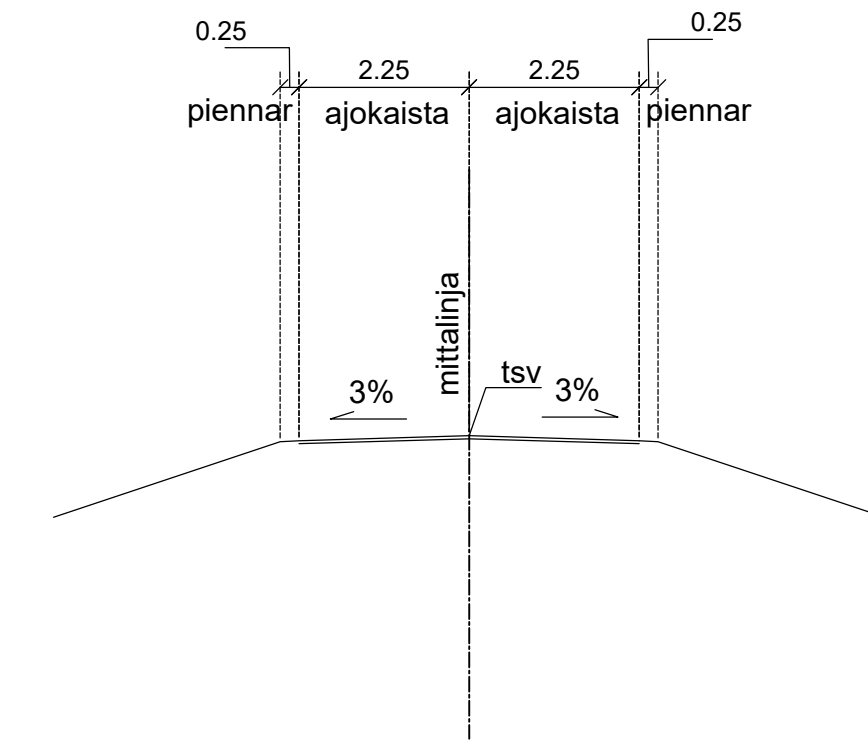

LUONNOS 15.06.2021

Merkki	Muutos	Pvm	Suunn.	Tark.	Koordinaattijärjestelmä	ETRS GK28	Hankkeen nimi
					Korkeusjärjestelmä	N2000	Mt 899 parantaminen rakentamalla Kuikkalammentien/Vuokatin asemien kiertoliittymä, Sotkamo, tiesuunnitelma
Pvm		Pvm	Pauliina Nissi	Tierekisteritunnus	899 / 5 / xx - xx	SUHA-nro	Piiruksen sisältö
xx.xx.xxxx	Ari Kuotesaho	xx.xx.xxxx	Pirkka Hartikainen	8991 / 1 / xx - 820	1655	Liikennetekniset poikkileikkaukset K1, K1J, K2	Mittakaava
						1:100	Piir.nro
							6T-2