




K2

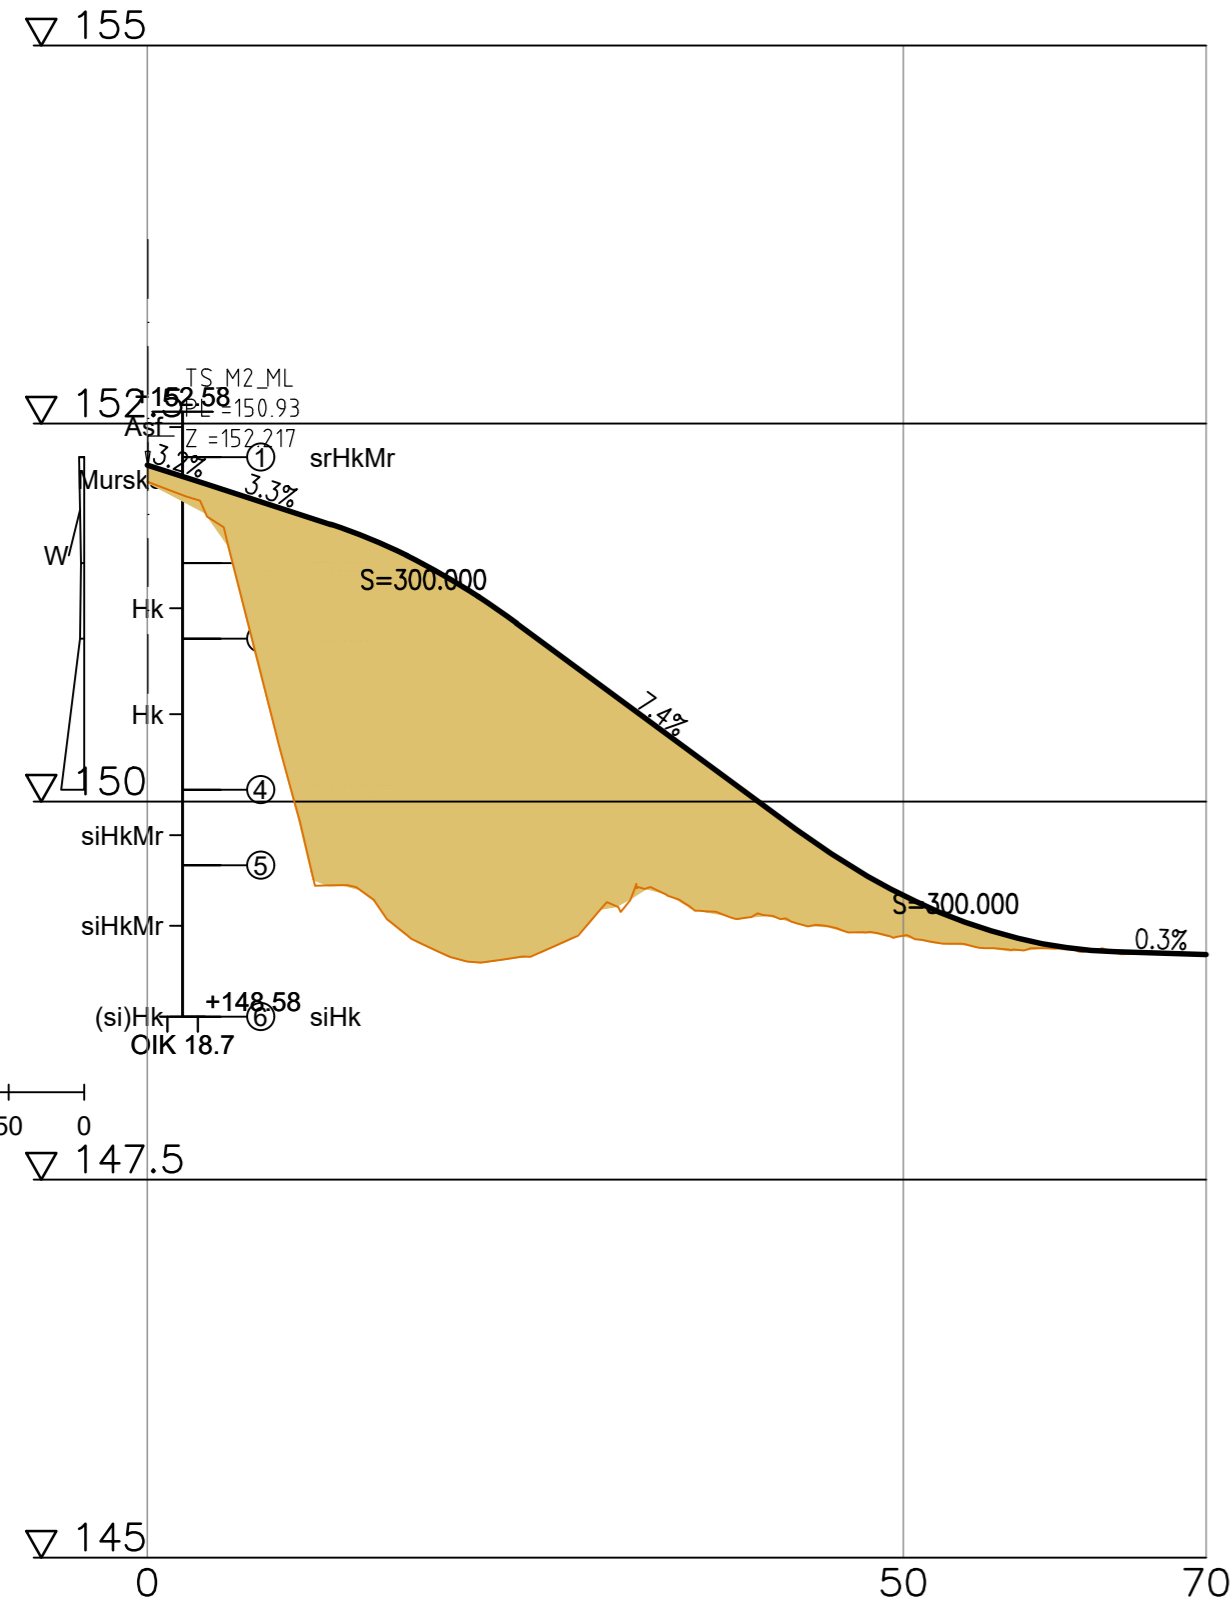


K1J

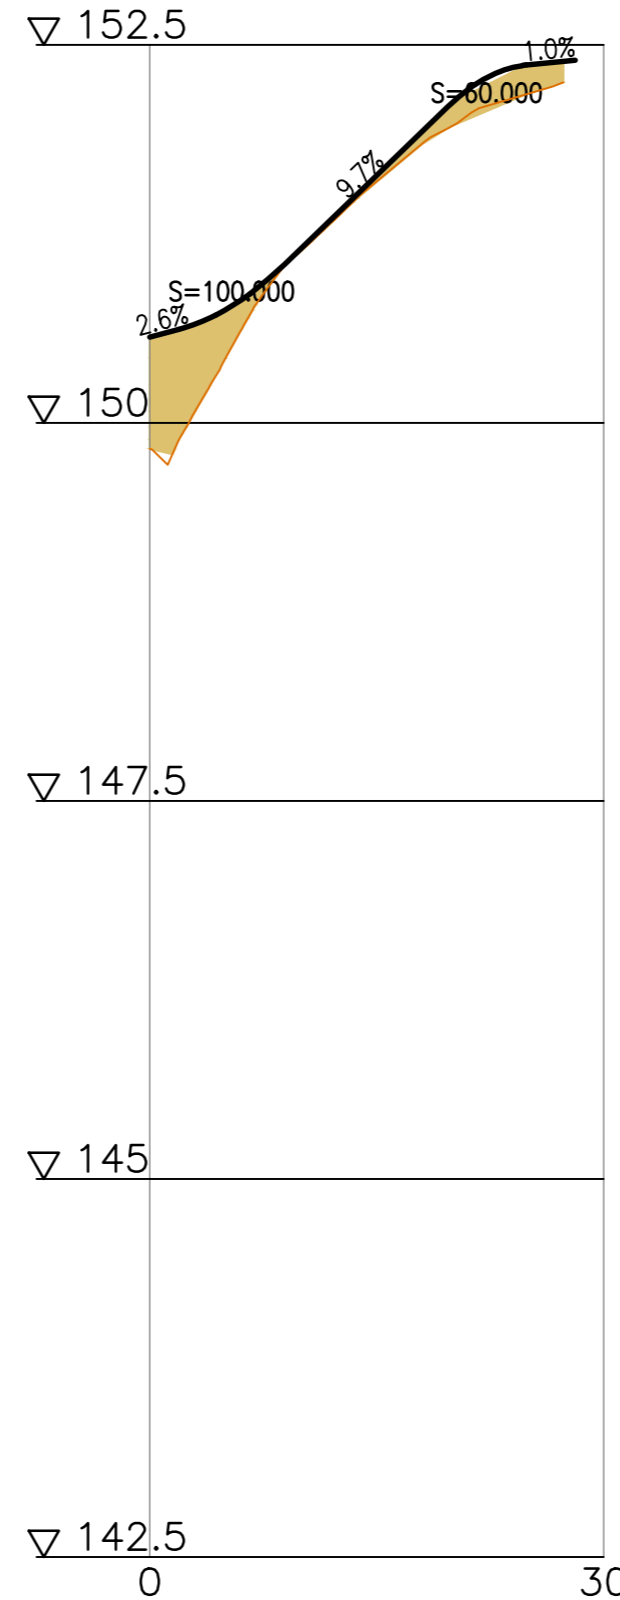

K2

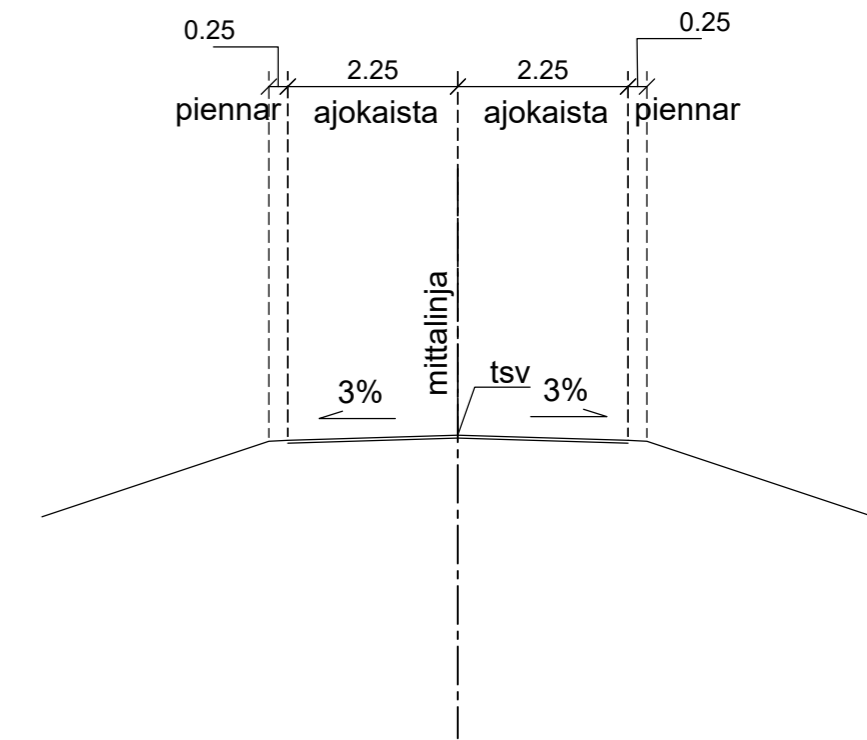

K1J

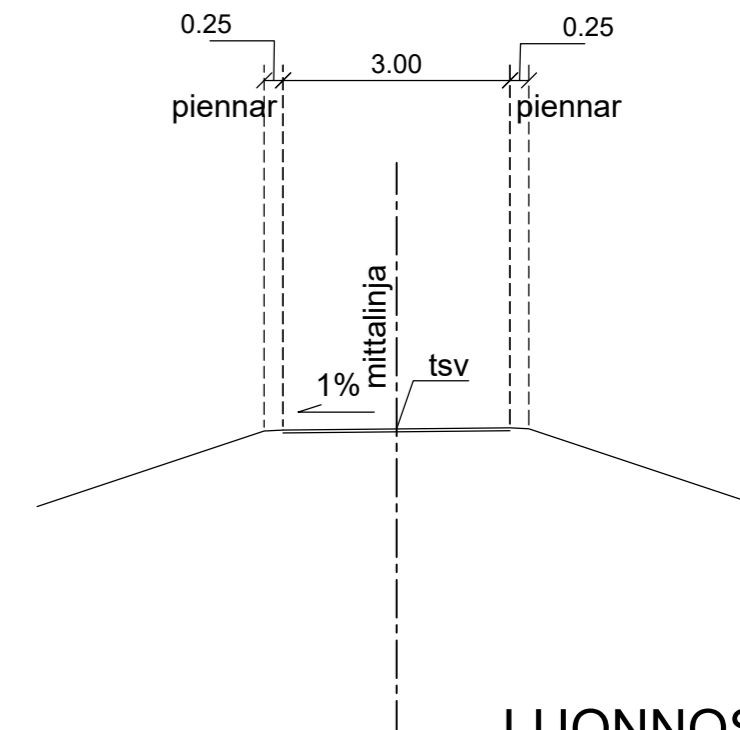

LUONNOS 15.06.2021

Merkki	Muutos	Pvm	Suunn.	Tark.	Koordinaattijärjestelmä ETRS GK28	Hankkeen nimi
					Korkeusjärjestelmä N2000	Mt 899 parantaminen rakentamalla Kuikkalammentien/Vuokatin asematien kiertoliittymä, Sotkamo, tiesuunnitelma
Pvm		Pvm			Tierekisteritunnus 899 / 5 / xx - xx	Piirustuksen sisältö
xx.xx.xxxx	Ari Kuotesaho				8991 / 1 / xx - 820	Pituusleikkaus K2, K1J
					SUHA-nro 1655	Mittakaava 1:500 / 1:50
						Piir.nro 6T-3

SITOWISE

Pvm Pauliina Nissi
xx.xx.xxxx Pirkka Hartikainen