



Yksityistiet
li Y4

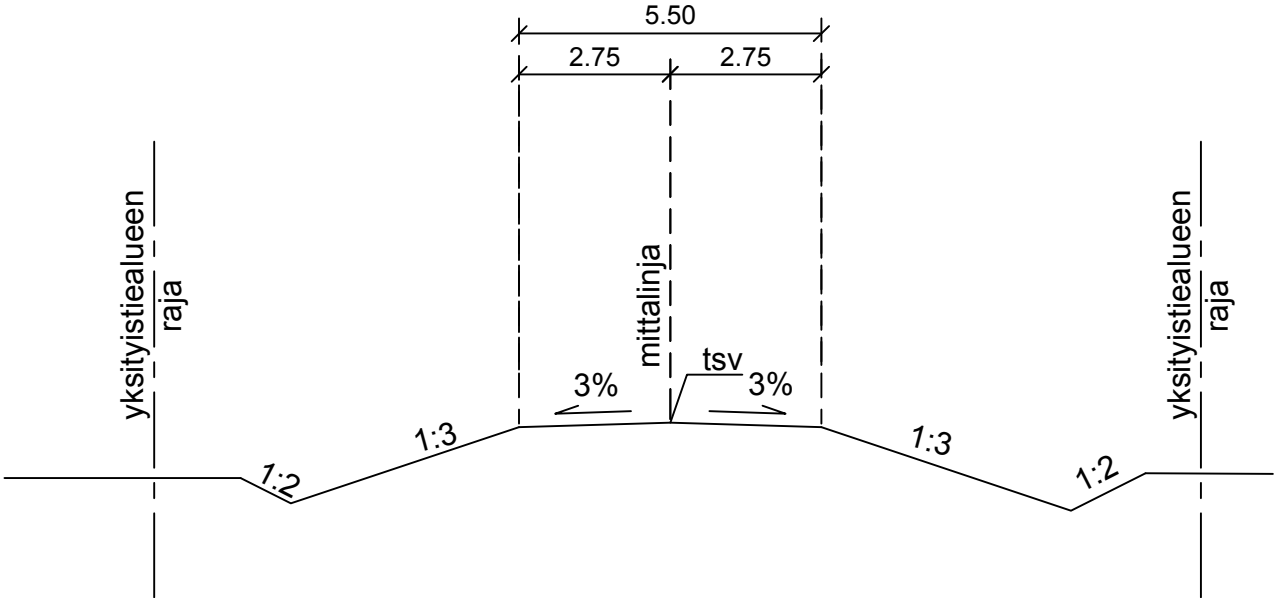

li Y1, Y2, Y3, Y5, Y6, Y7

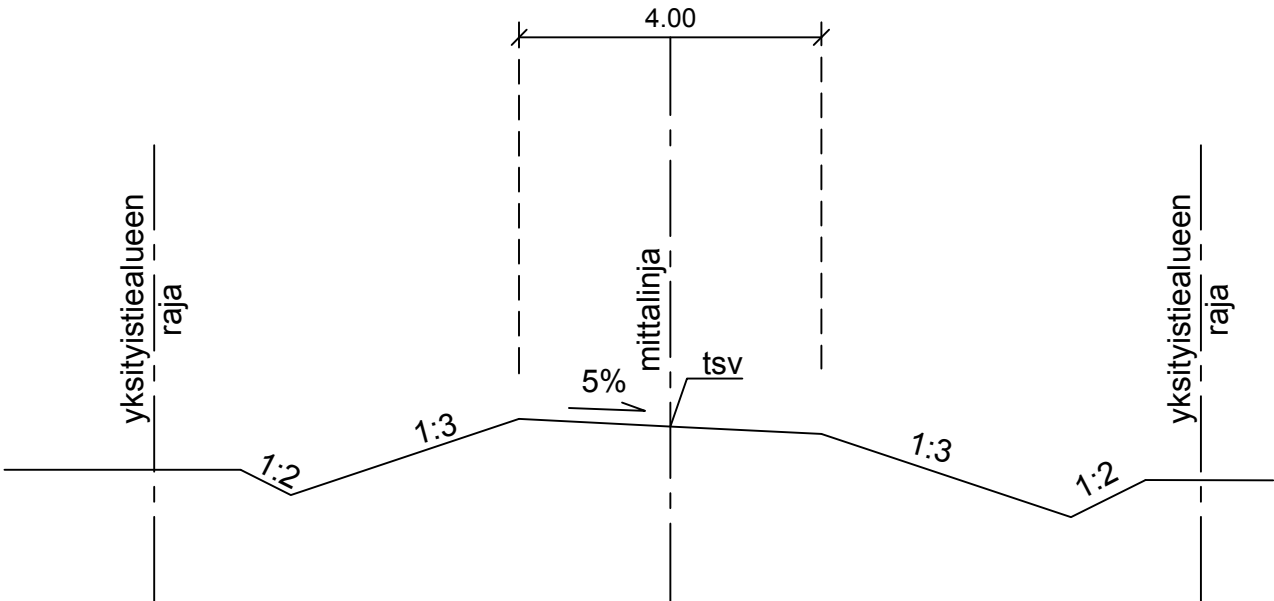

LUONNOS

Muut.	Selitys	Pvm	Tehnyt	Pvm	Hyv.
 Väylävirasto Trafikledsverket		Hanke tai rataosa Tasoristeysturvallisuuden pa- rantaminen välillä Miettunen- Seipiö; li			
Toimittaja 		Suunnitteluvaihe Ratasuunnitelma			
Piirt.		Piirustuksen sisältö Liikennetekninen poikkileikkaus 1:100			
Suunn.	10.2.2022				
Tark.					
Hyv.					
		Mittakaava 1:100			
Tark.		Koordinaatti- ja korkeusjärj. ETRS GK25/N2000			
Hyv.		Rataosan nro 008			
Tark.		Paikka	Laji	Numero	Muut. Lehti
Hyv.		3700	xxxx	xxxx	1
					Lehtiä 1