


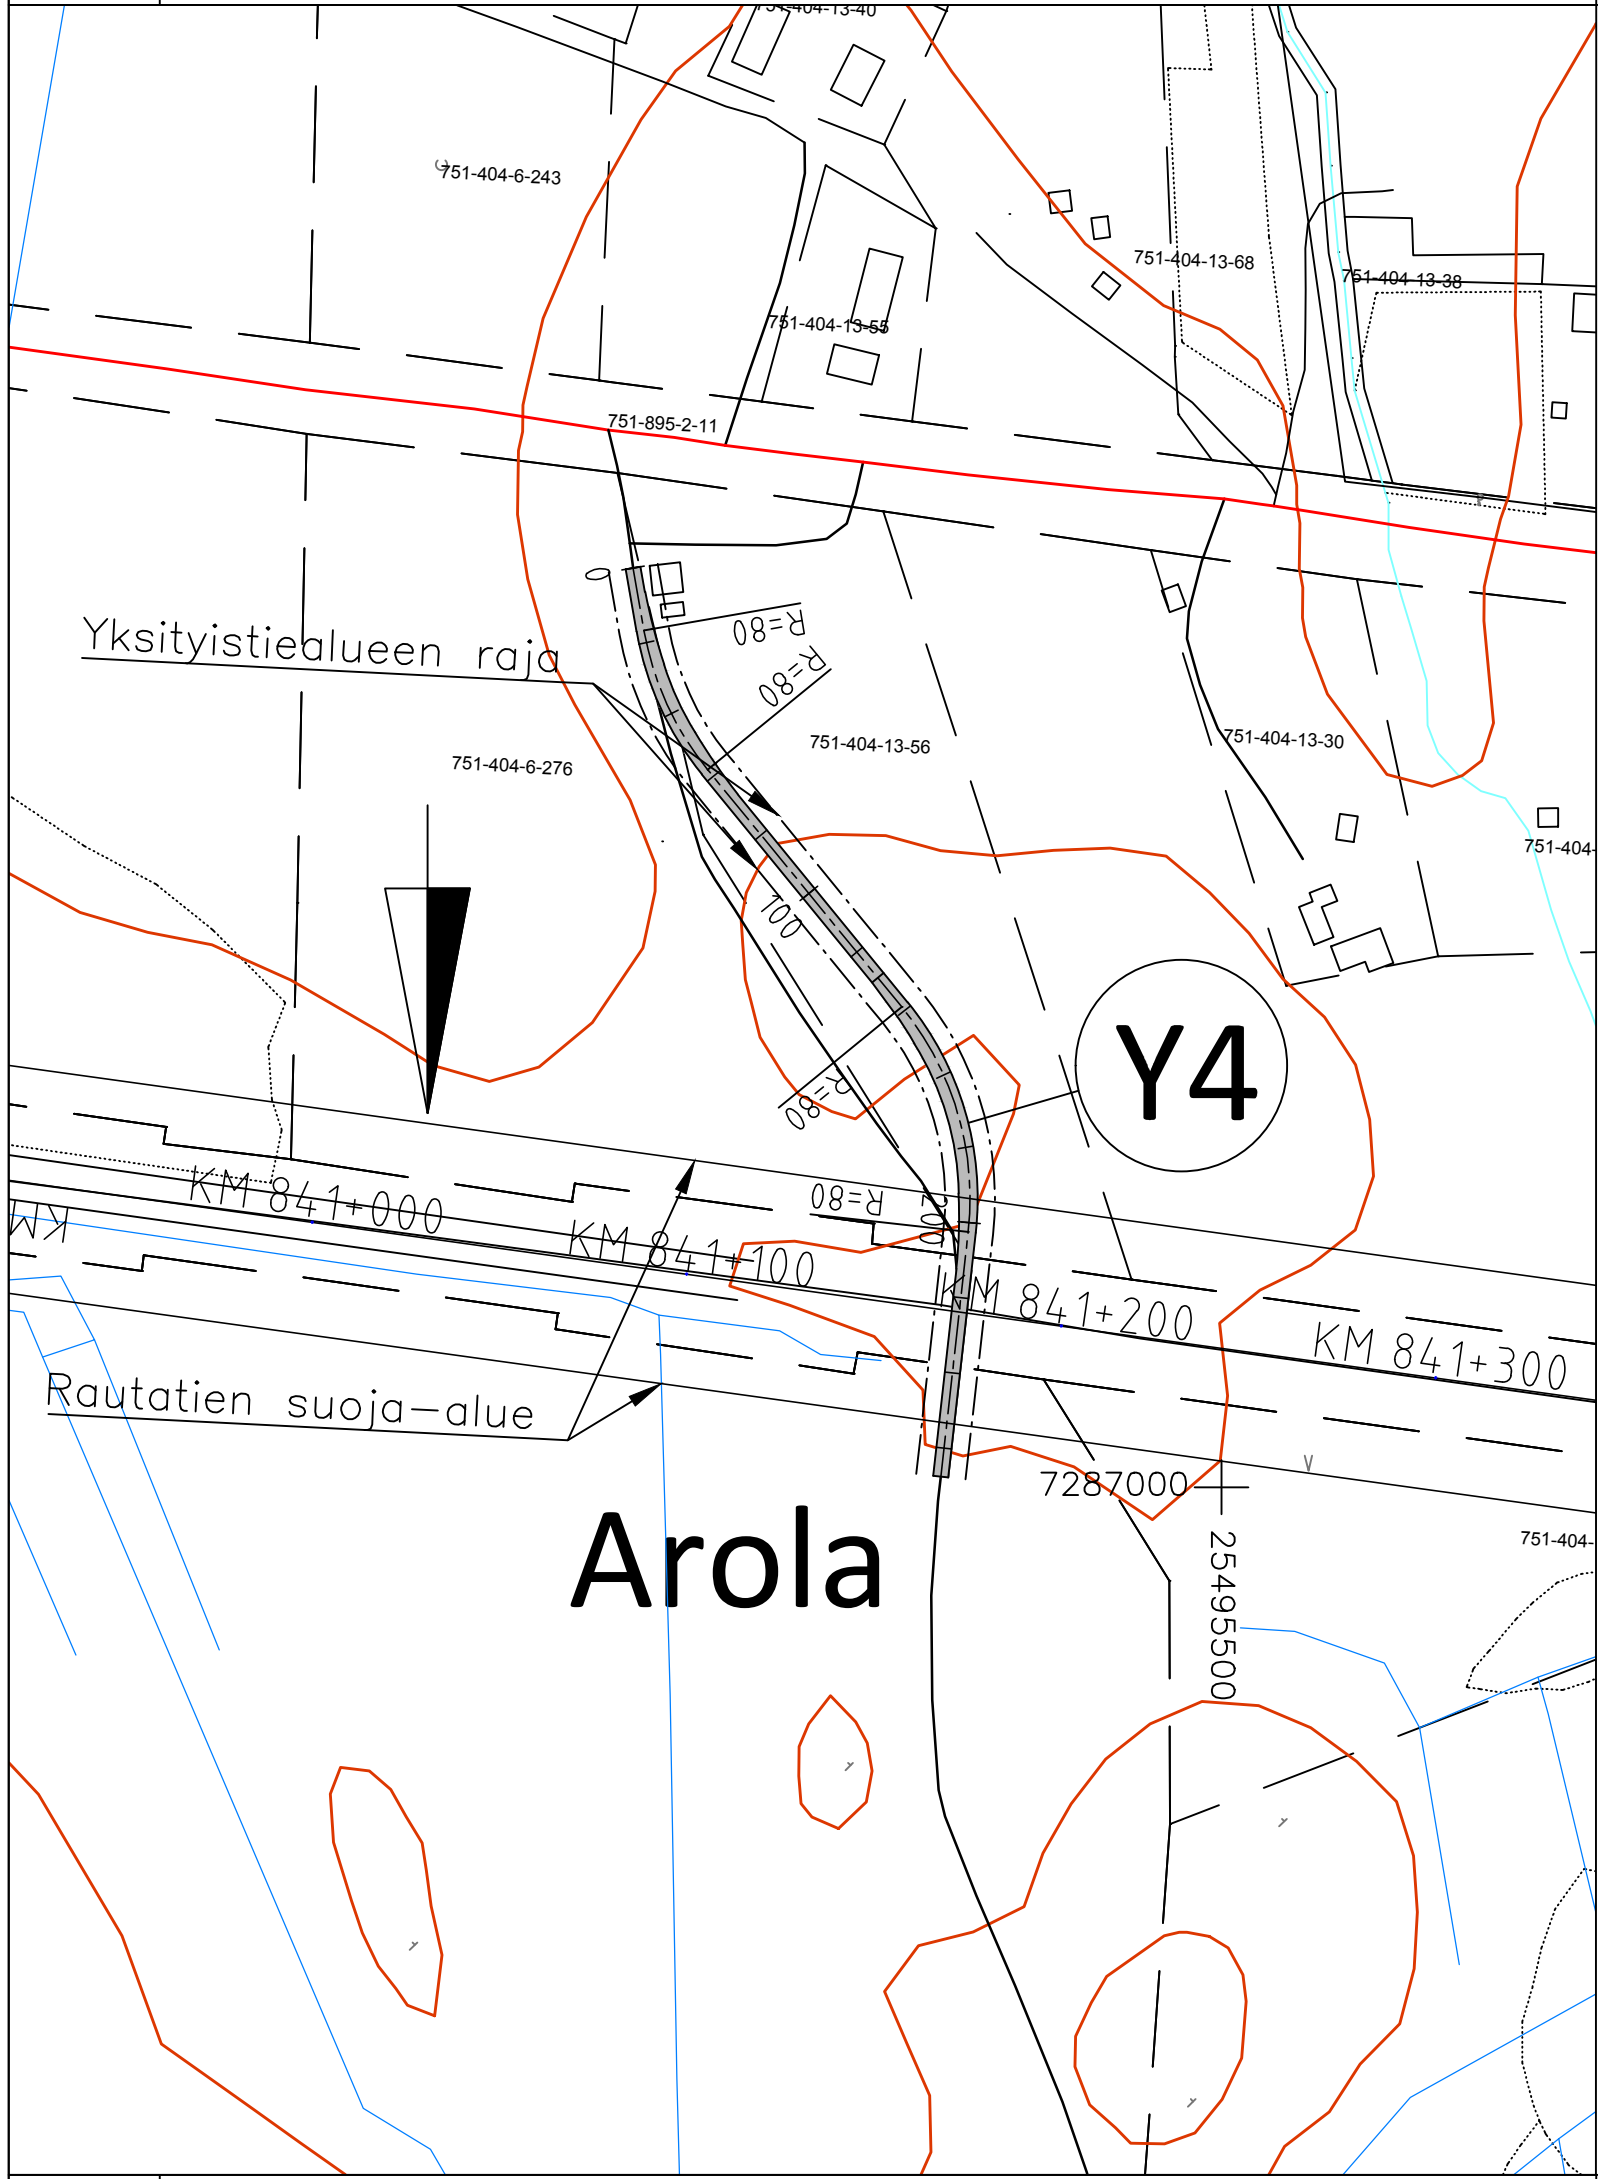

LUONNOS

Muut.	Selitys		Pvm	Tehnyt	Pvm	Hyv.	
 Väylävirasto Trafikledsverket			Hanke tai rataosa Tasoristeysturvallisuuden pa- rantaminen välillä Halluajärvi- Horsma; Simo				
			Suunnitteluvaihe Ratasuunnitelma				
Toimittaja 			Piirustuksen sisältö Asemapiirustus Y4 Arola (km 841+173) 1:2000				
Piirt.							
Suunn.	10.2.2022	A.Kantola					
Tark.		P.Hartikainen					
Hyv.							
			Mittakaava 1:2000				
Tark.			Koordinaatti- ja korkeusjärj. ETRS GK25/N2000				
Hyv.			Rataosan nro 008				
Tark.			Paikka	Laji	Numero	Muut. Lehti	Lehtiä
Hyv.			3700	xxxx	xxxx	1	1