


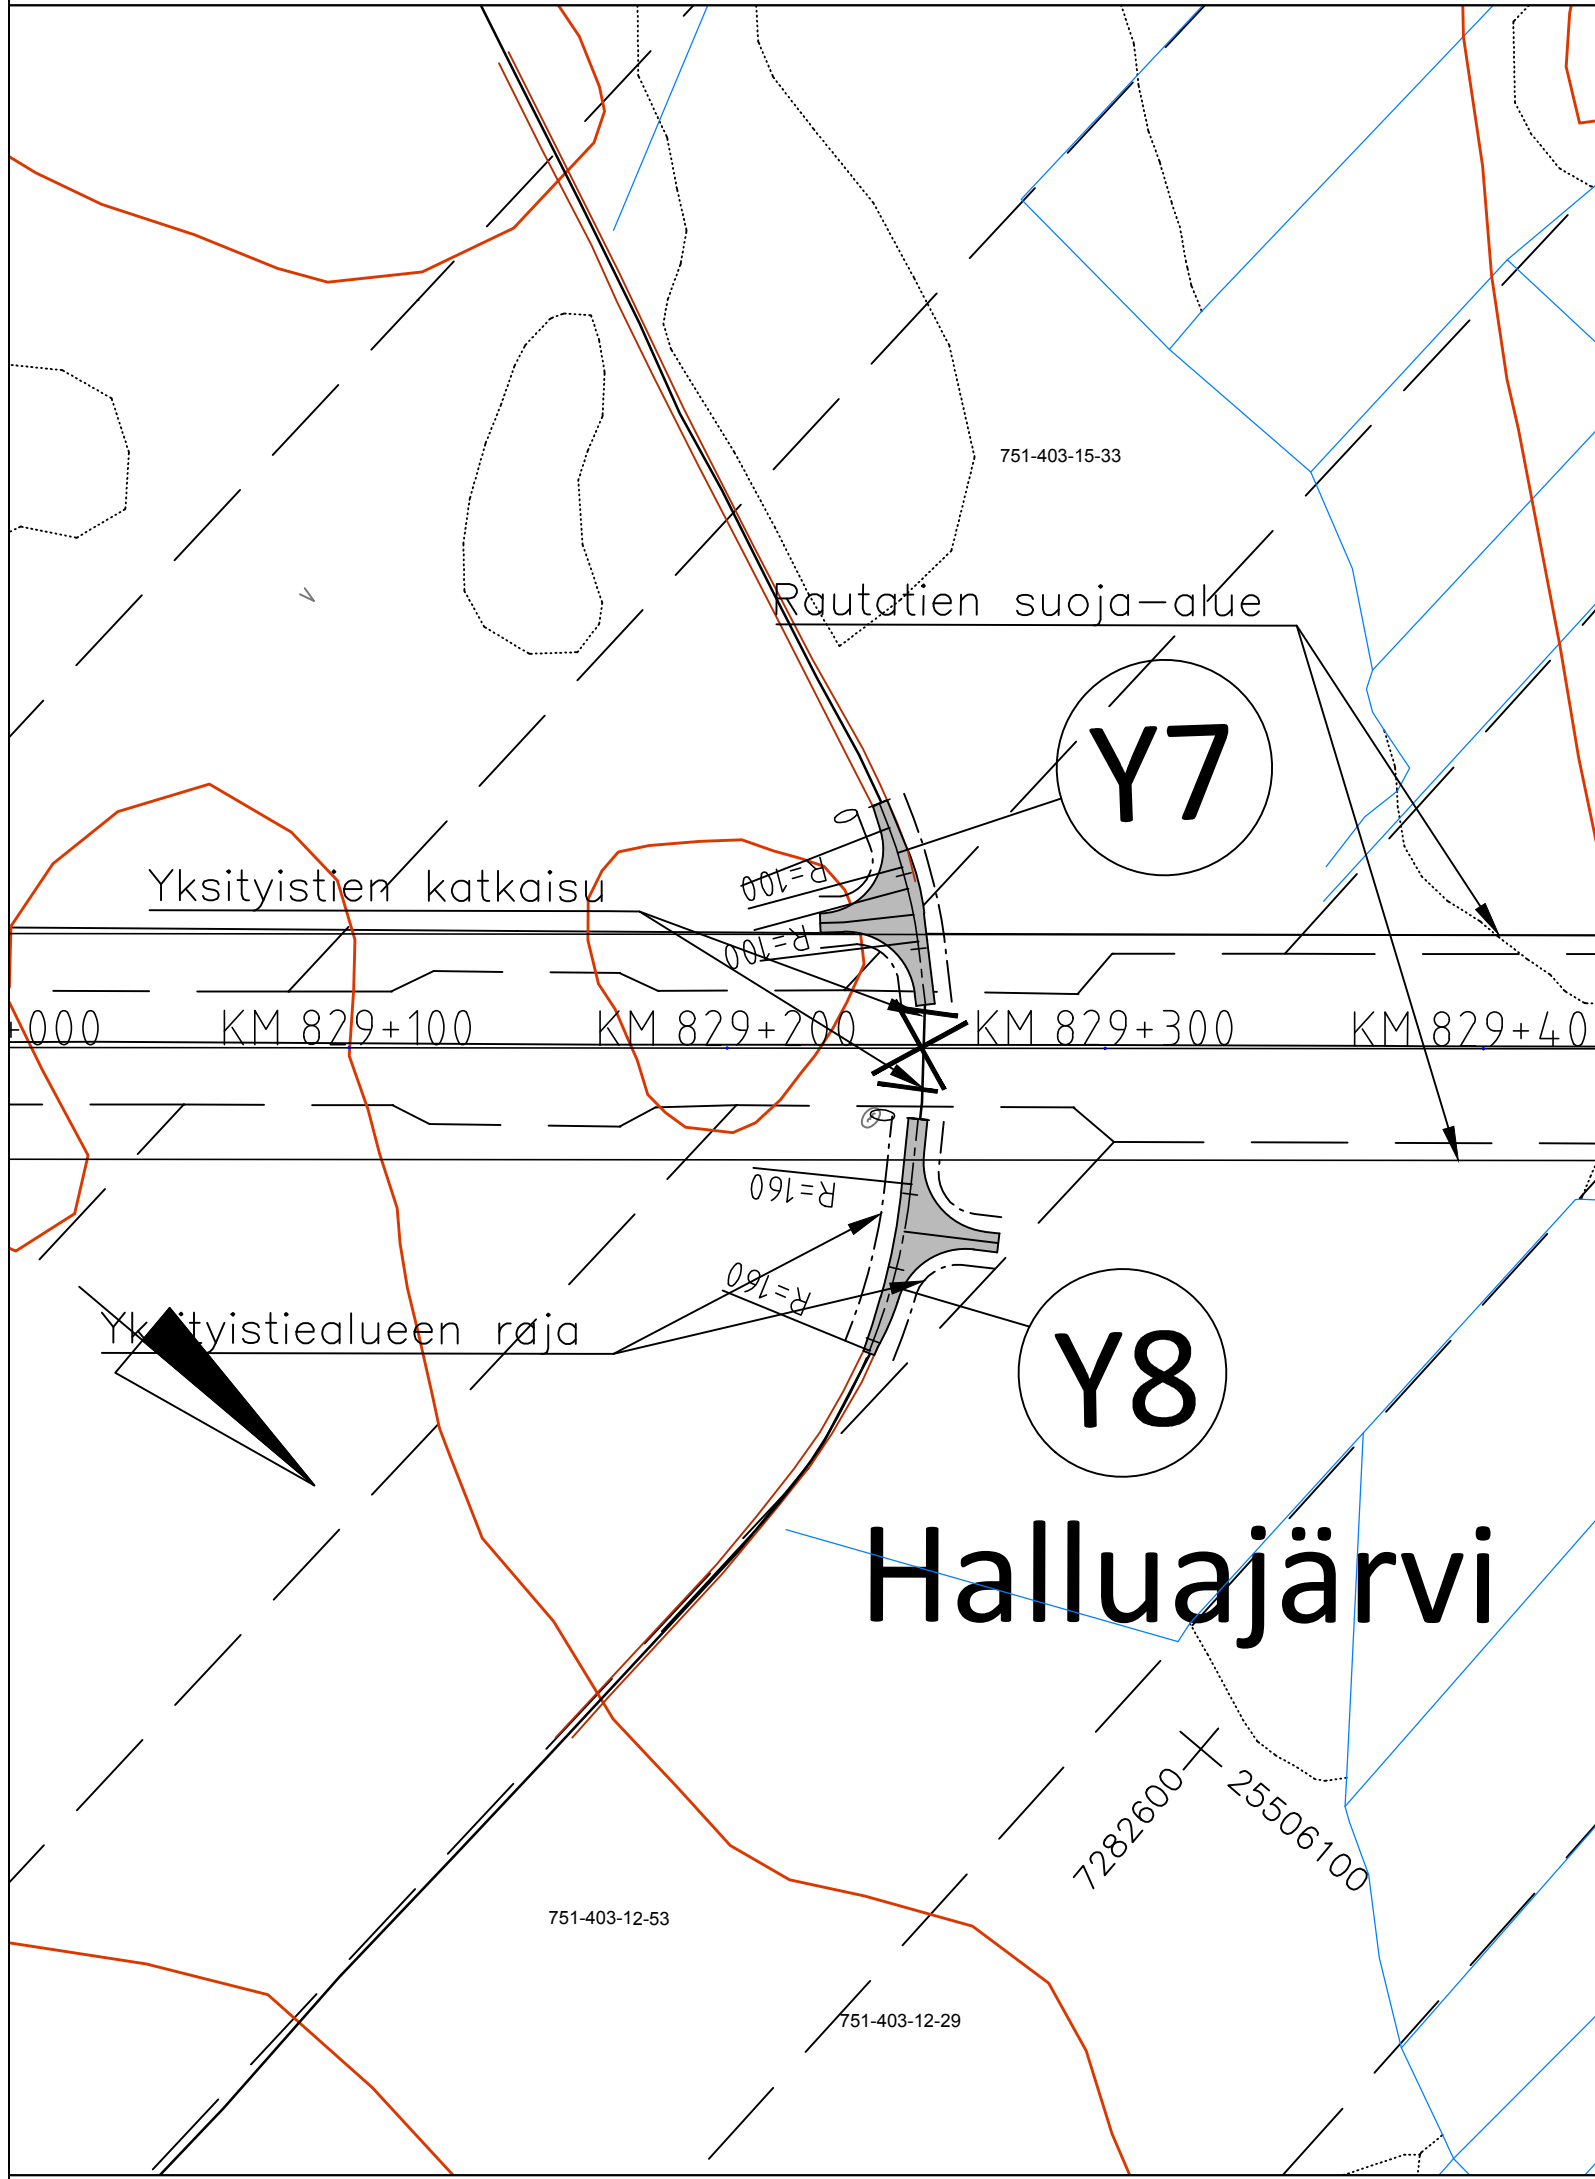

LUONNOS

Muut.	Selitys			Pvm	Tehnyt	Pvm	Hyv.	
 Väylävirasto Trafikledsverket				Hanke tai rataosa Tasoristeysturvallisuuden pa- rantaminen välillä Halluajärvi- Horsma; Simo				
				Suunnitteluvaihe Ratasuunnitelma				
Toimittaja				Piirustuksen sisältö Asemapiirustus 1:2000				
				Käätöpaikat Y7, Y8 Halluajärvi (km 829+250)				
				Piirt.				
				Suunn.	10.2.2022	A.Kantola		
				Tark.		P.Hartikainen		
				Hyv.				
			Mittakaava 1:2000					
Tark.			Koordinaatti- ja korkeusjärj. ETRS GK25/N2000					
Hyv.			Rataosan nro 008					
Tark.			Paikka	Laji	Numero	Muut.	Lehti	Lehtiä
Hyv.			3700	xxxx	xxxx		1	1