


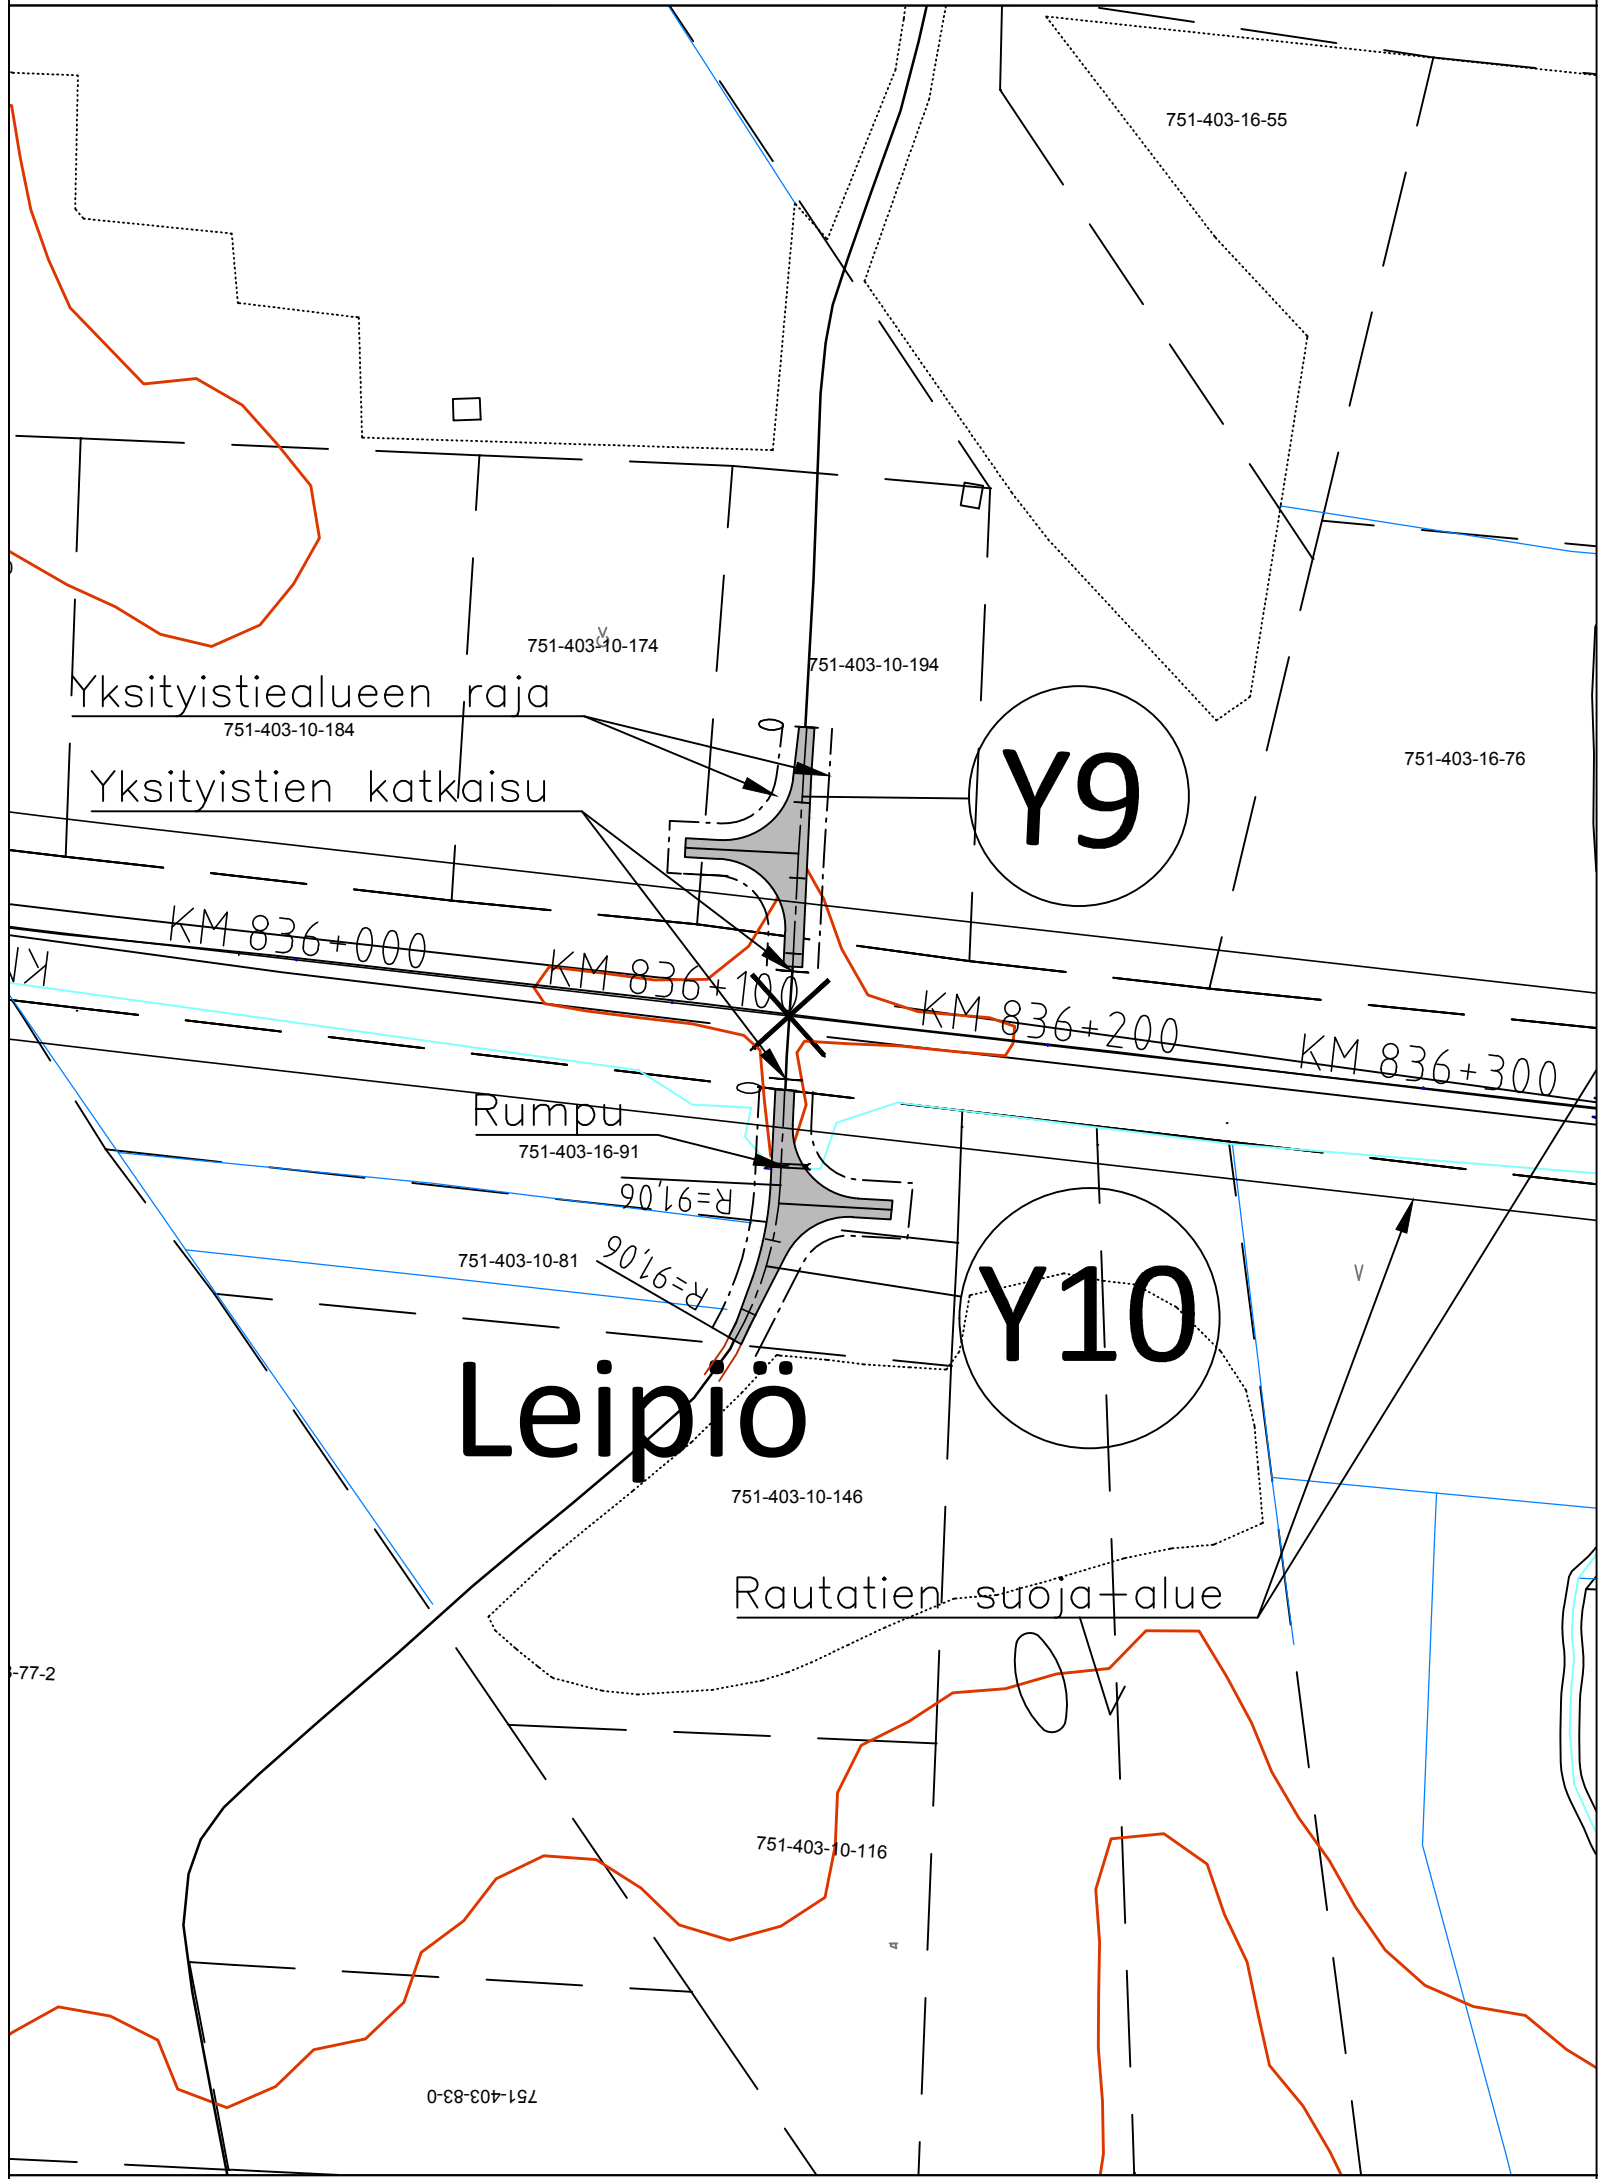

LUONNOS

Muut.		Selitys		Pvm	Tehnyt	Pvm	Hyv.
 Väylävirasto Trafikledsverket		Hanke tai rataosa Tasoristeysturvallisuuden pa- rantaminen välillä Halluajärvi- Horsma; Simo					
		Suunnitteluvaihe Ratasuunnitelma					
Toimittaja		Piiirustuksen sisältö Asemapiirustus 1:2000 Käytäntöpaikka Y9, Y10 Leipiö (km 836+120)					
Piirt.							
Suunn.	10.2.2022	A.Kantola					
Tark.		P.Hartikainen					
Hyv.							
		Mittakaava 1:2000					
Tark.		Koordinaatti- ja korkeusjärj. ETRS GK25/N2000					
Hyv.		Rataosan nro 008					
Tark.		Paikka	Laji	Numero	Muut.	Lehti	Lehtiä
Hyv.		3700	xxxx	xxxx		1	1