


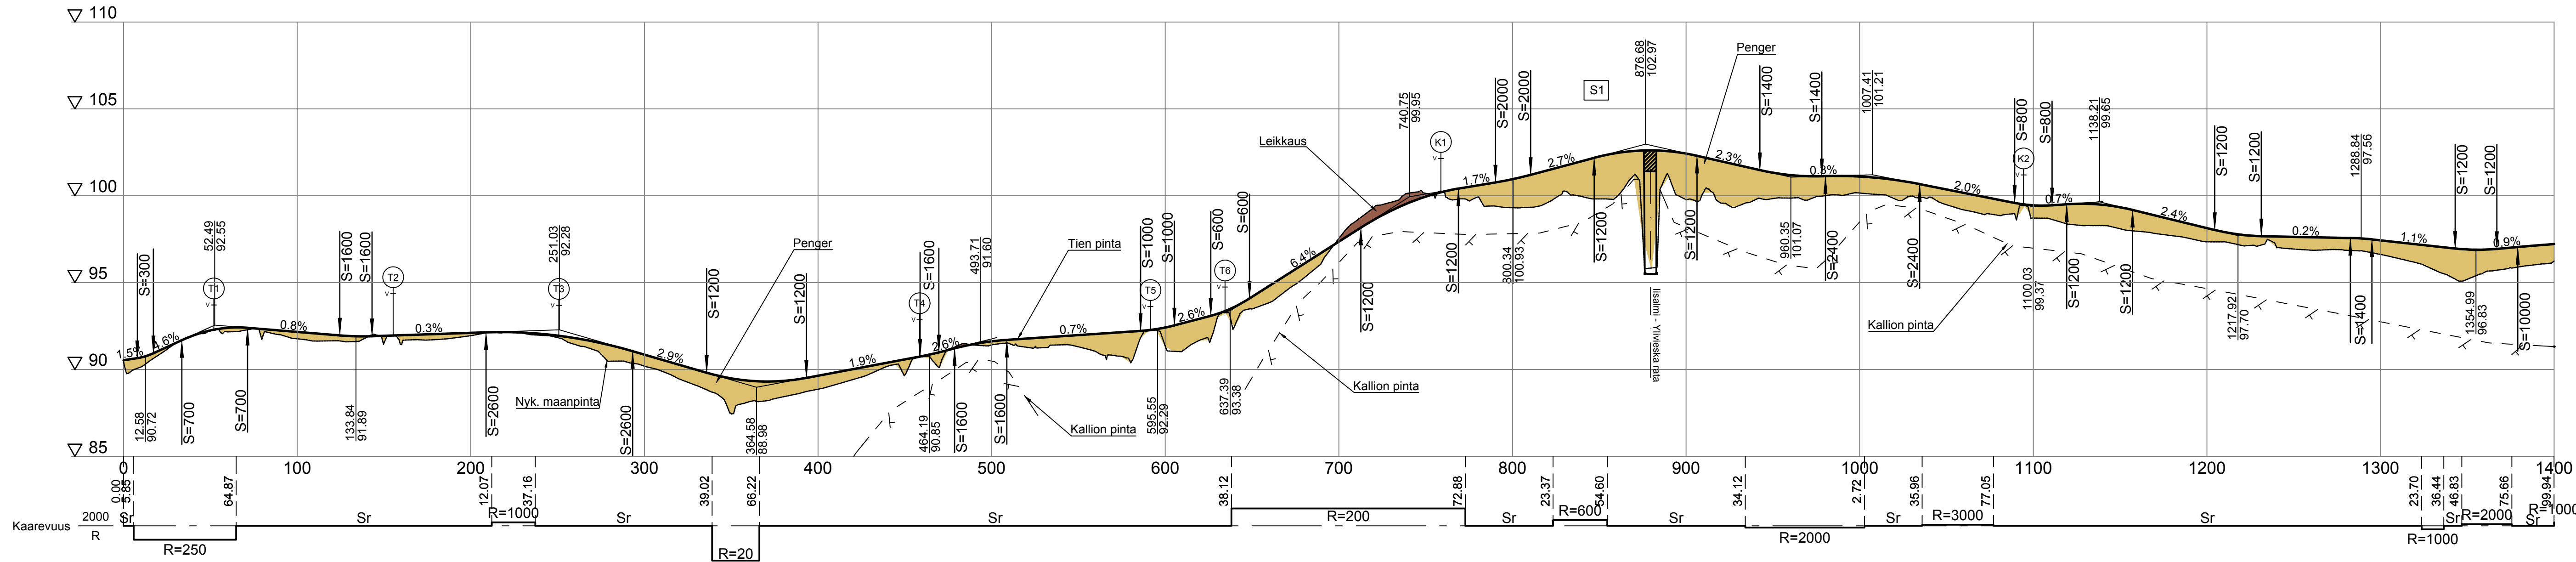

Luonnos 26.10.2020

Merkki/Bef. Muutos/Ändring		Pvm/Dat. Suunn./Proj.		Tark./Gransk.		Koordinaattijärjestelmä ETRS-GK27		Tiesuunnitelma	
		SITOWISE				Korkeusjärjestelmä N2000		Mt 16165 ja mt 16173 kevyen liikenteen järjestelyt välillä vt 27 - Punahovintie, lisalmi	
Pvm/Dat. Proj.pääll.		Pvm/Dat. Proj.pääll. Lauri Koponen		Tierekisteritunnus 16165 / 1 /		J1 Pituusleikkaus plv 0-1400		Mittakaava/Skala 1:2 000 / 1:200	
xx.xx.2020		Suunn. Timo Lukkari		Vägrekisteritunnus 16173 / 1 /				Pliir.no/Ritn.nr 5T-1	