


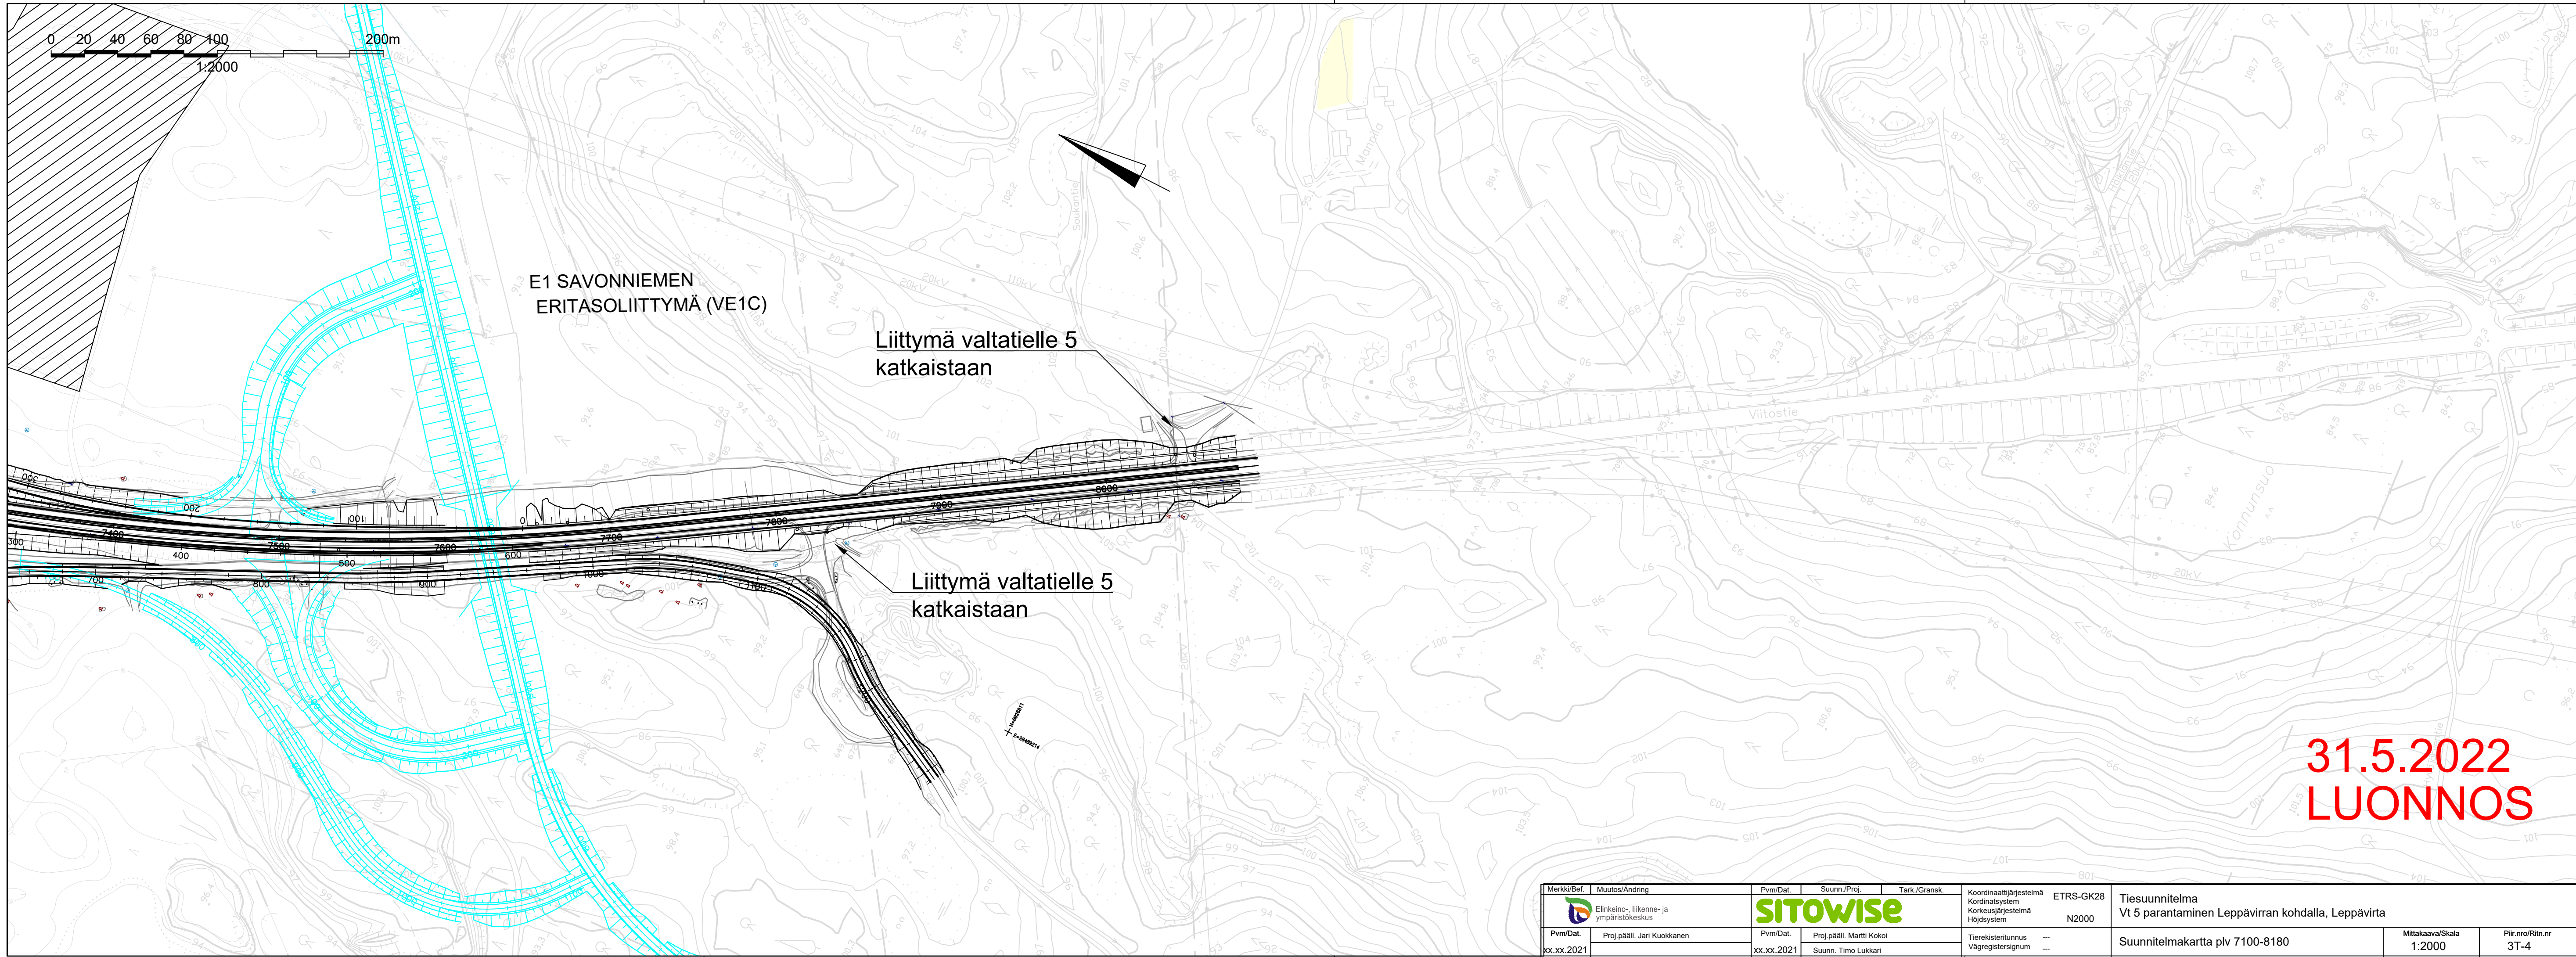

31.5.2022
LUONNOS

Merkki/Bef.	Muutos/Ändring	Pvm/Dat.	Suunn./Proj.	Tark./Gransk.	Koordinaattijärjestelmä Kordinatsystem Korkeusjärjestelmä Höjdsystem	ETRS-GK28 N2000	Tiesuunnitelma Vt 5 parantaminen Leppävirran kohdalla, Leppävirta
Pvm/Dat.	Proj.pääll. Jari Kuokkanen	Pvm/Dat.	Proj.pääll. Martti Kokoi	Tieregisteritunnus Väregistriersignum	---	Suunnitelmakartta plv 7100-8180	Mittakaava/Skala 1:2000
xx.xx.2021		xx.xx.2021	Suunn. Timo Lukkari				Plir.nro/Ritn.nr 3T-4