


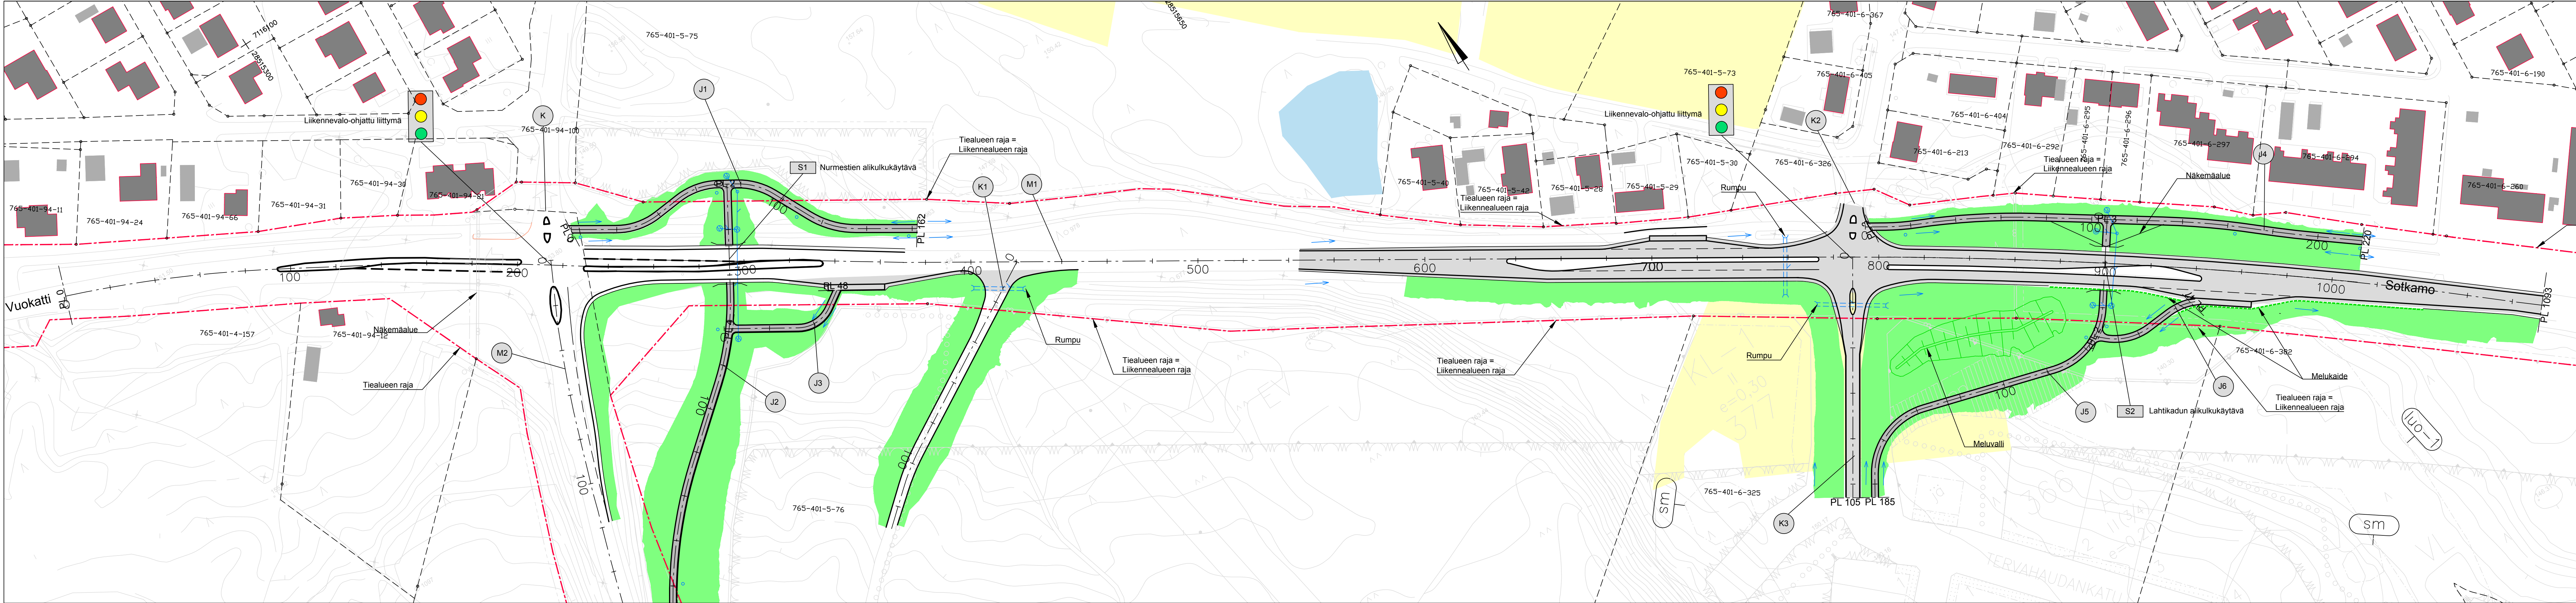

LUONNOS 21.07.2023

Merkit SOT KA MO.	Muutos	Pvm	Suunn.	Tark.	Koordinaattijärjestelmä ETRS GK28 Korkeusjärjestelmä N2000	Hankkeen nimi Kantatien 76 (Kainuuntie) ja maantien 899 (Nurmestie) liikennejärjestelyt Vuokatissa, Sotkamo	Piiirustuksen sisältö Suunnitelmakartta M1, K2, K3, J1, J2, J3, J4, J5, J6	Mittakaava 1:1000	Piiir nro T214-1
Pvm		Pvm	Teemu Luukinen		Tiirekisteritunnus 76/2/3900-650 899/6/0-1800				
30.9.2023		30.9.2023	Pirkka Hartikainen						