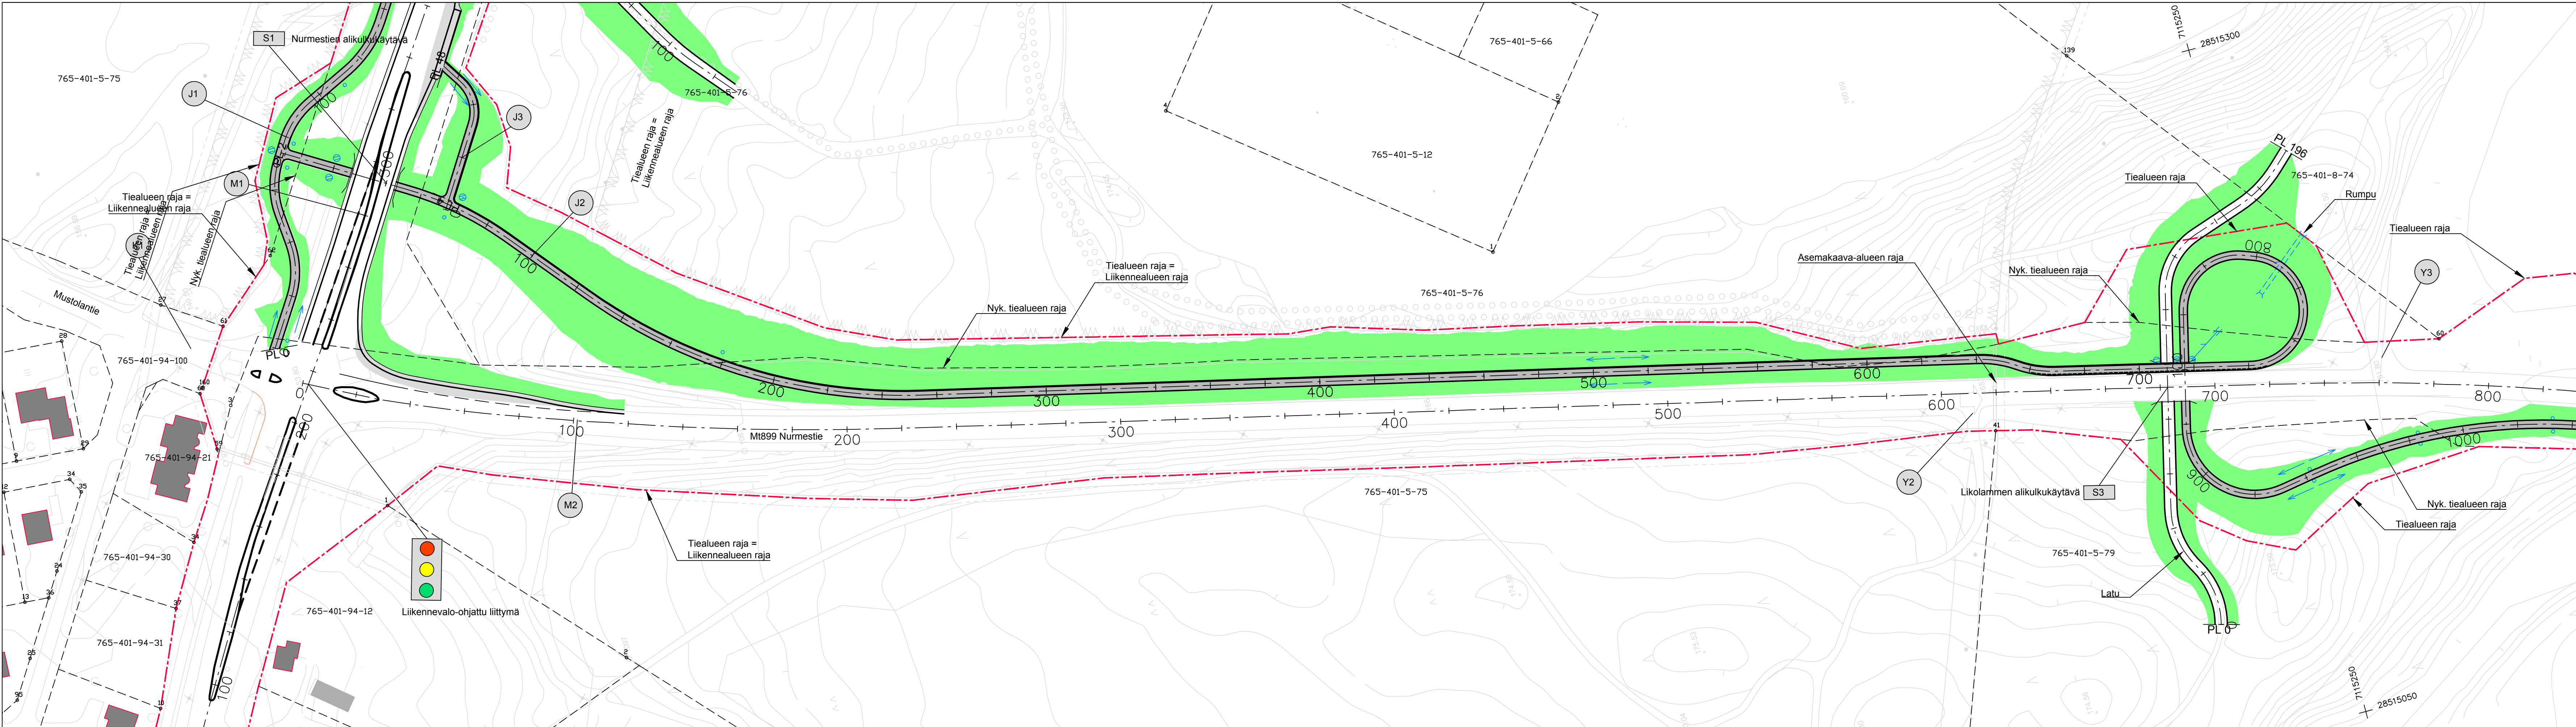


LUONNOS 28.8.2023

Merkki		Muutos		Pvm		Suunn.		Tark.		Koordinaattijärjestelmä		ETRS GK28		Hankkeen nimi Kantatien 76 (Kainuuntie) ja maantien 899 (Nurmestie) liikennejärjestelyt Vuokatissa, Sotkamo	
										Korkeusjärjestelmä		N2000			
Pvm				Pvm		Teemu Luukinen		Tietokantatunnus 76/2/3900-650		Suhano		Piiroituksen sisältö		Mittakaava	
						Pirkka Hartikainen		899/6/0-1800				Suunnitelmapaketti M1, M2, J1, J2, J3		1:1000	
														Piiro.nro T214-2	