


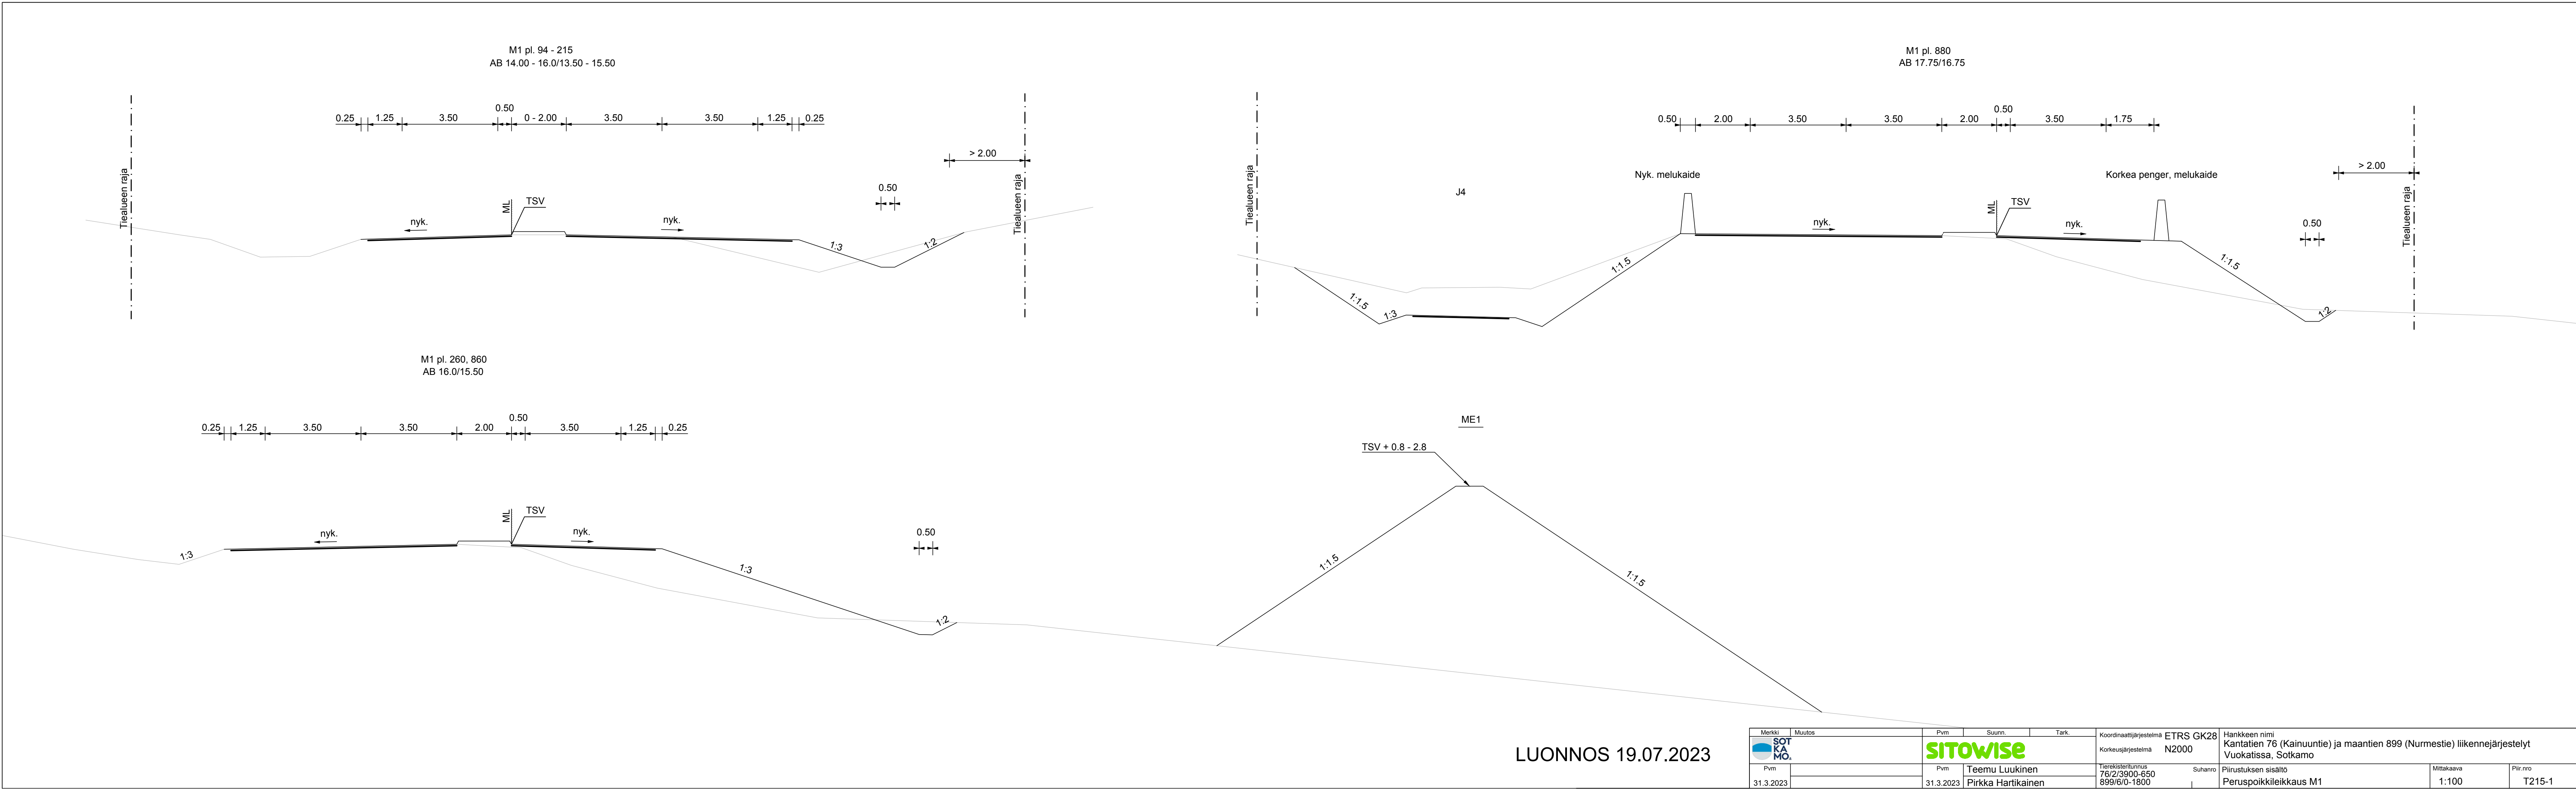

LUONNOS 19.07.2023

Merkki	Muutos	Pvm	Suunn.	Tark.	Koordinaattijärjestelmä	ETRS GK28	Hankkeen nimi
					Korkeusjärjestelmä	N2000	Kantatien 76 (Kainuuntie) ja maantien 899 (Nurmestie) liikennejärjestelyt Vuokatissa, Sotkamo
Pvm		Pvm	Teemu Luukinen		Tietokonejärjestelmä	76/2/3900-650	Piirustuksen sisältö
31.3.2023		31.3.2023	Pirkka Hartikainen			899/6/0-1800	Peruspoikkileikkaus M1
							Mittakaava
							1:100
							Piir.nro
							T215-1