


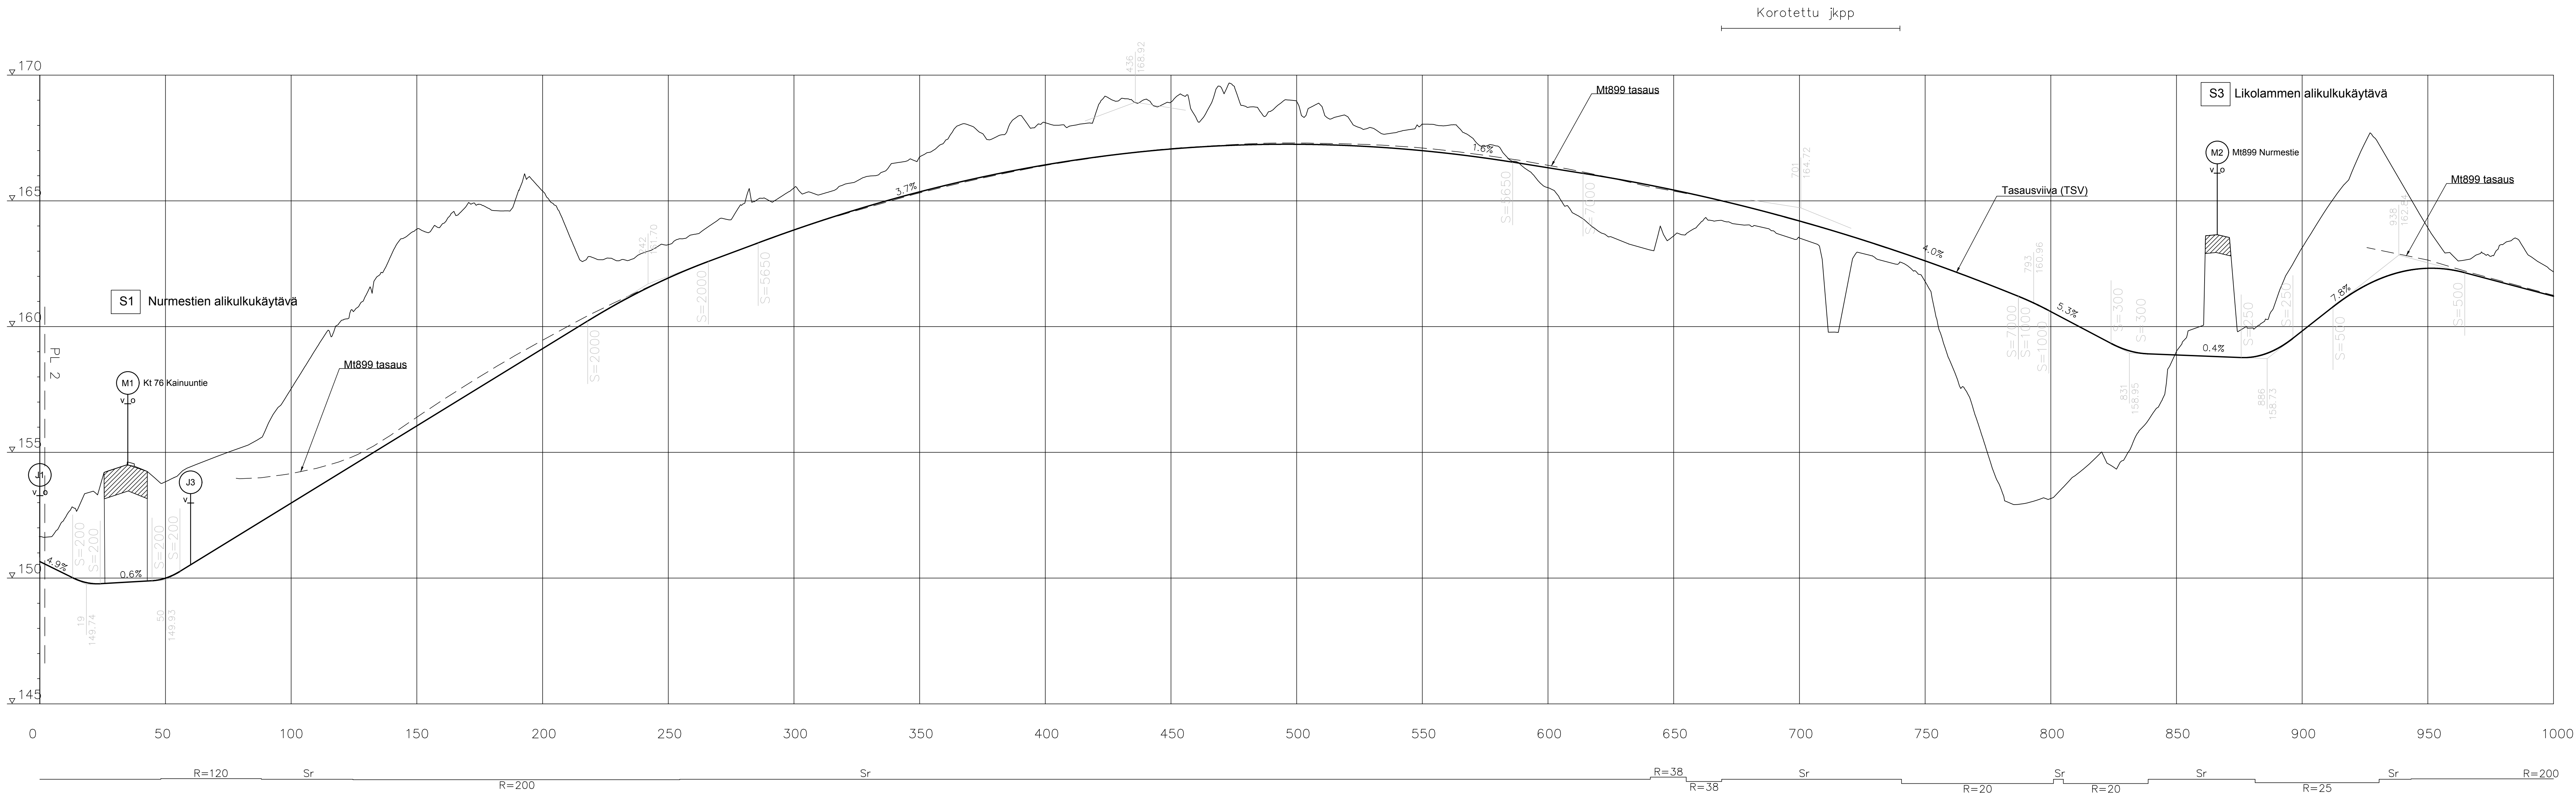

LUONNOS 20.07.2023

Merkit	Muutos	Pvm	Suunn.	Tark.	Koordinaattijärjestelmä	ETRS GK28	Hankkeen nimi
SOT KA MO.					N2000		Kantatien 76 (Kainuuntie) ja maantien 899 (Nurmestie) liikennejärjestelyt
Pvm					Porokasjärjestelmä		Vuokatissa, Sotkamo
30.9.2023		30.9.2023	Teemu Luukinen	Pirkka Hartikainen	76/2/300-650	899/6/0-1800	Piirustuksen sisältö
							Pituusleikkaus J2 plv 0 - 1000
							Mittakaava
							1:1000/1:100
							Piir.no
							T216-2