


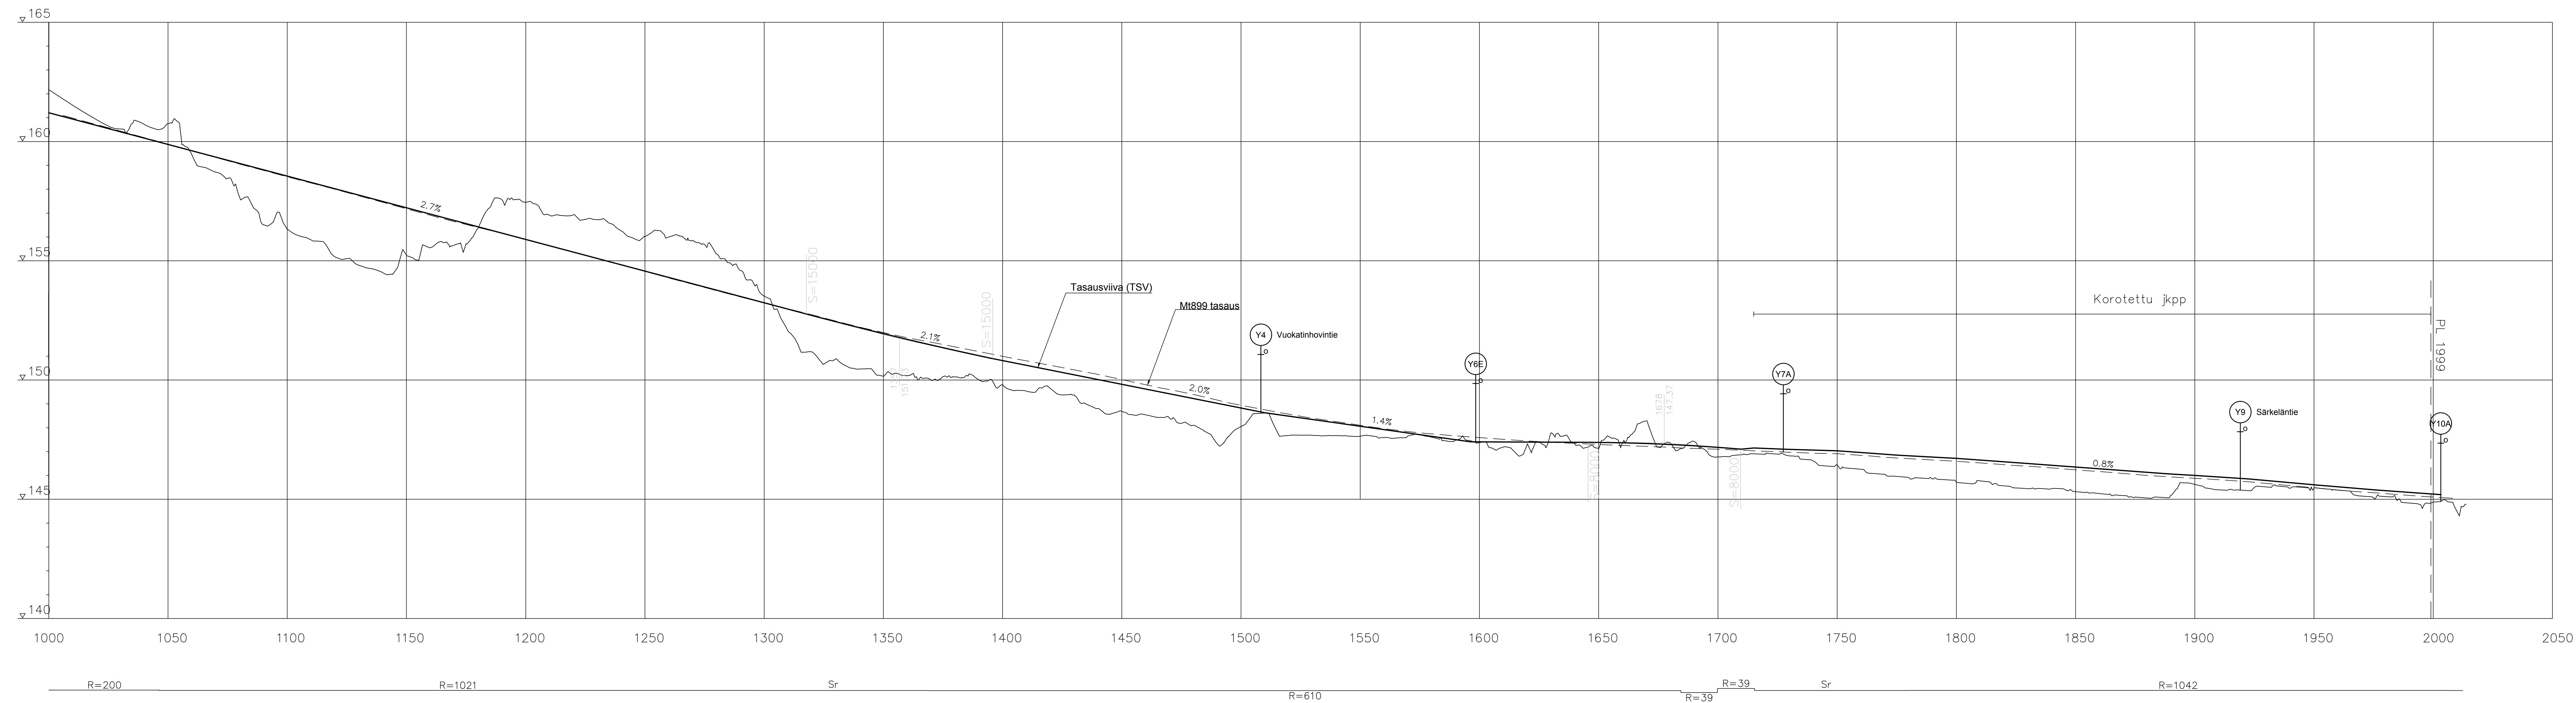

LUONNOS 20.07.2023

Merkki Muutos		Pvm	Suunn	Tark	Koordinaattijärjestelmä	ETRS GK28	Hankkeen nimi
					Korkeusjärjestelmä	N2000	Kantatien 76 (Kainuuntie) ja maantien 899 (Nurmestie) liikennejärjestelyt Vuokatissa, Solkamo
Pvm		Pvm	Teemu Luukinen		Suhamo		Piirustuksen sisältö
30.9.2023		30.9.2023	Pirkka Hartikainen				Piirustuksen sisältö Pituusleikkaus J2 1000 - 2000
						Mittakaava	Piir.nro
						1:1000/1:100	T216-3