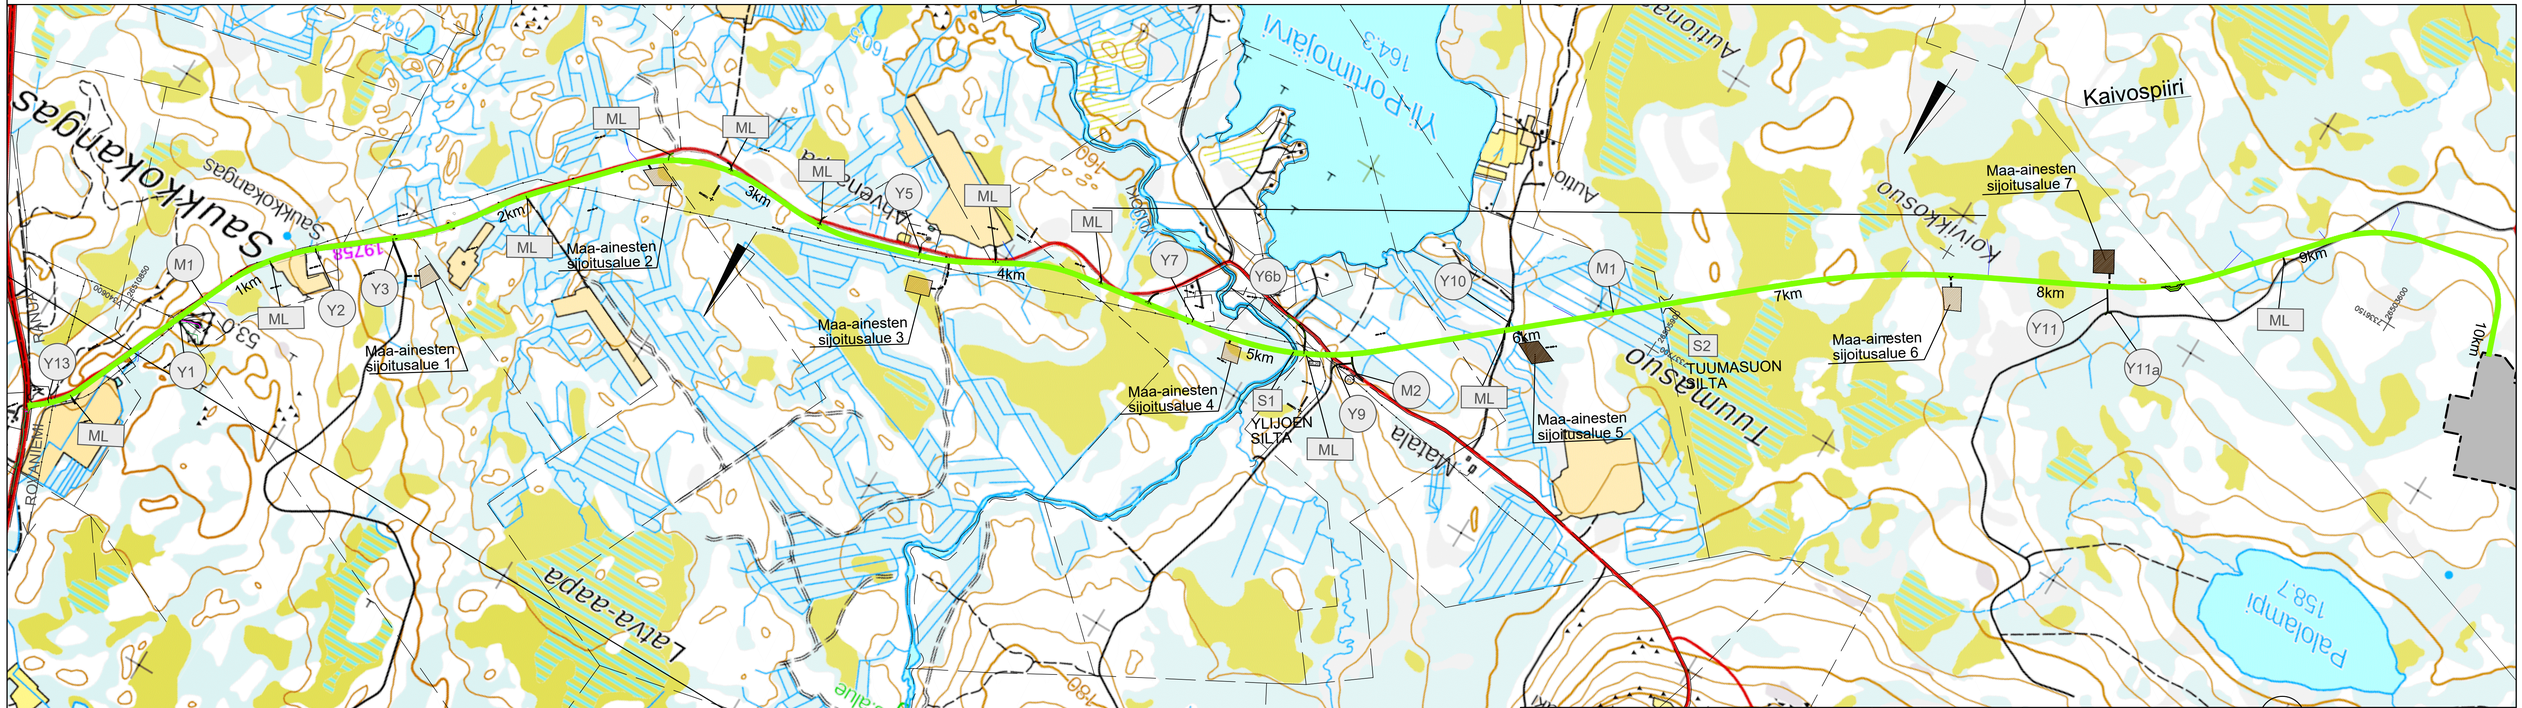

Merkki	Muutos		Pvm	Suunn.	Tark.		
30.5.2021	Elinkeino-, liikenne- ja ympäristökeskus	Lapin ELY Liikenne ja infrastruktuuri -vastuualue	SITOWISE			ETRS-GK26 N2000	Maantien rakentaminen välille Kt78 - Suhangon kaivosalue,tiesuunnitelma, Ranua
	Tomi Tiuraniemi	30.5.2021		30.5.2021	Jukka Rantajärvi Pirkka Hartikainen	19758/1/0-5590	Yleiskartta Mt19758 plv- 0 - 10040

Mittakaava	Piir.nro
1:10000	2.1T