


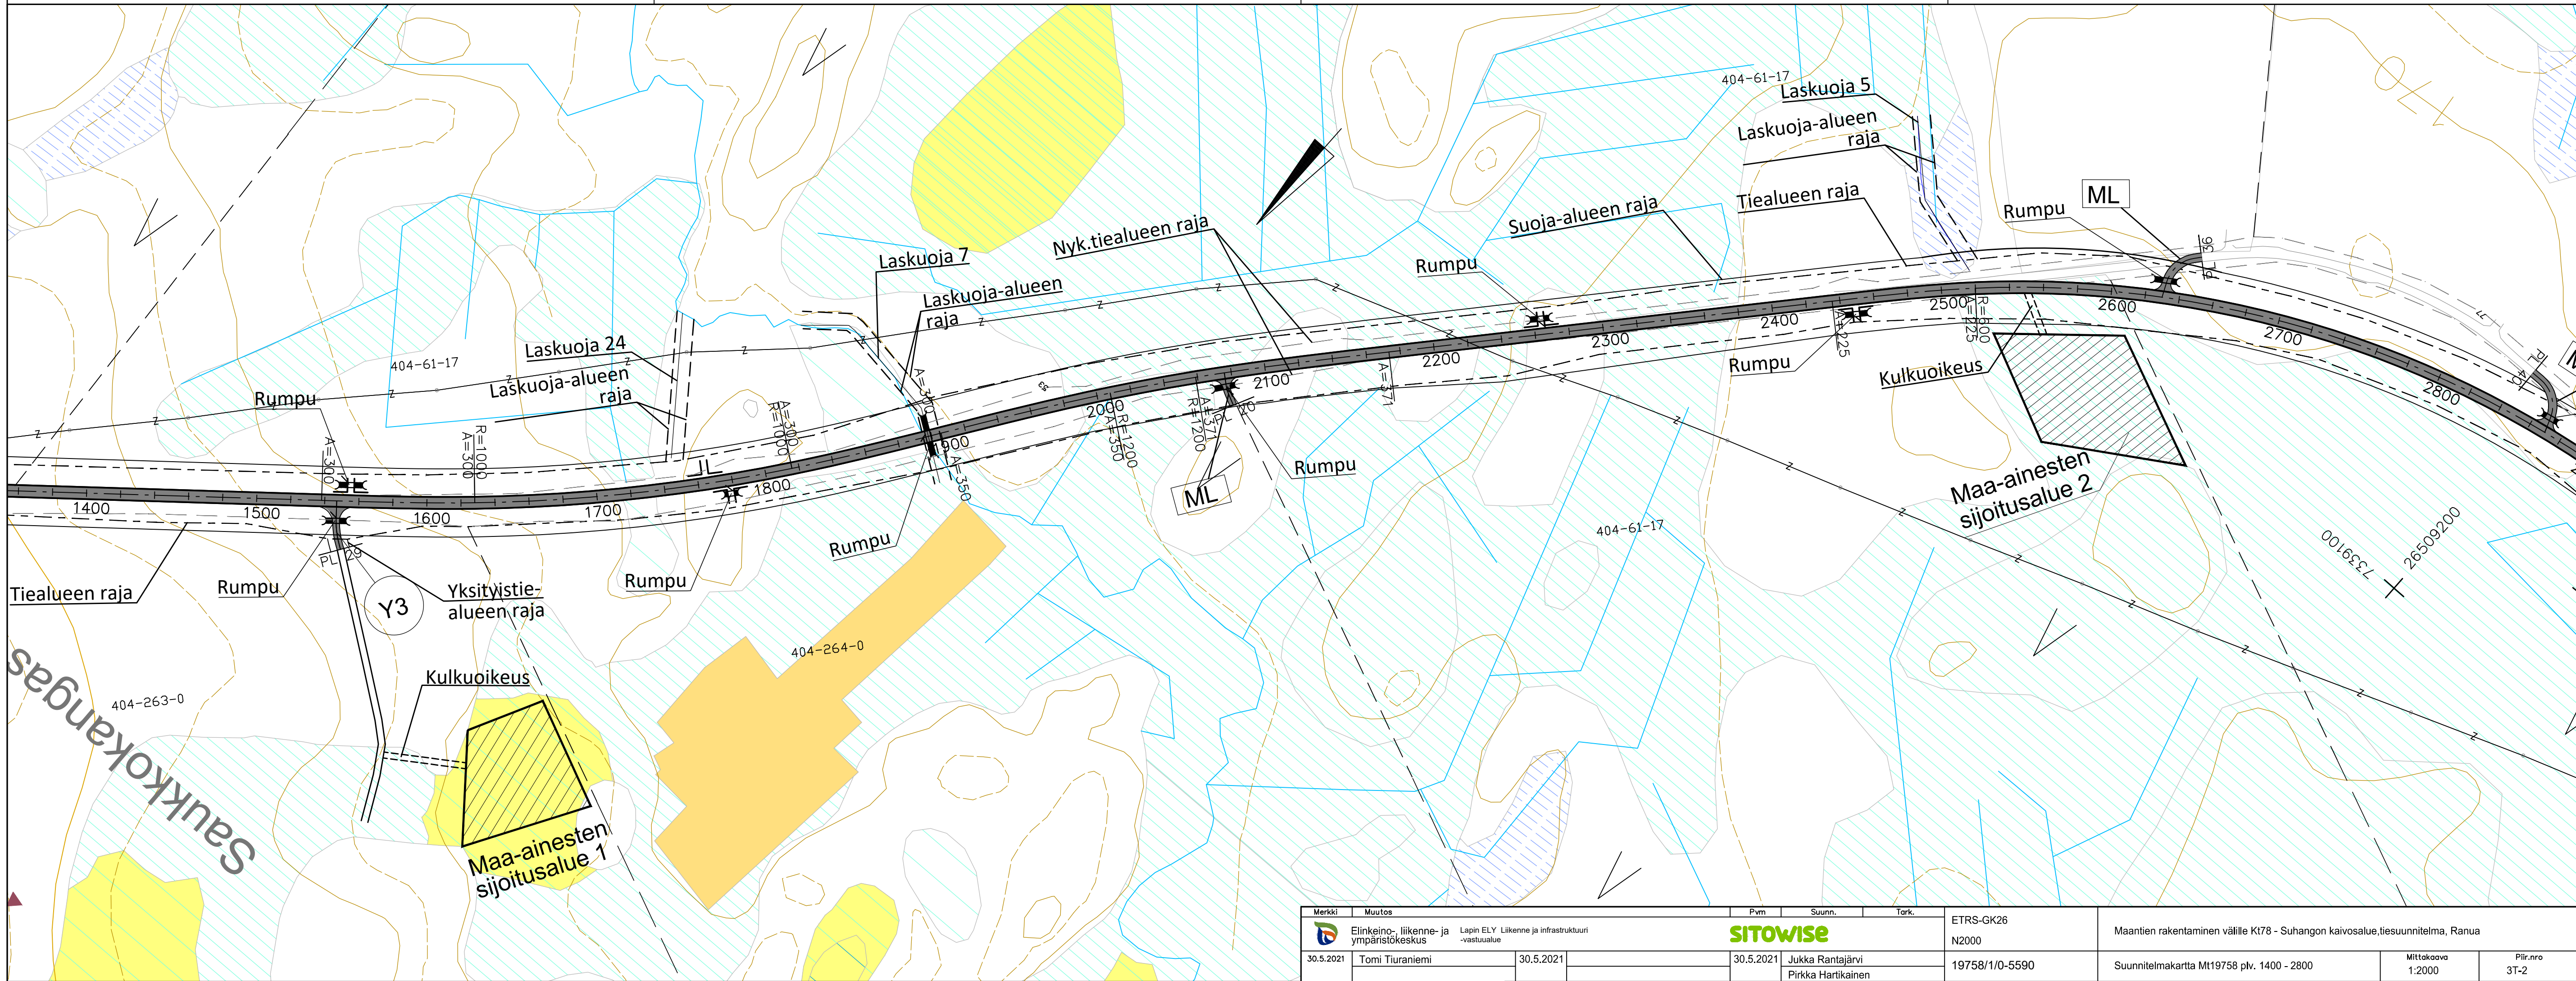

Merkki	Muutos	Pvm	Suunn.	Tark.	ETRS-GK26	Maantien rakentaminen välille Kt78 - Suhangan kaivosalue, tiesuunnitelma, Ranua			
	Elinkeino-, liikenne- ja ympäristökeskus	Lapin ELY Liikenne ja infrastruktuuri -vastuualue	SITOWISE		N2000				
30.5.2021	Tomi Tiuraniemi	30.5.2021		30.5.2021	Jukka Rantajärvi Pirkka Hartikainen	19758/1/0-5590	Suunnitelmakartta Mt19758 plv. 1400 - 2800		Mittakaava 1:2000
									Piir.nro 3T-2