
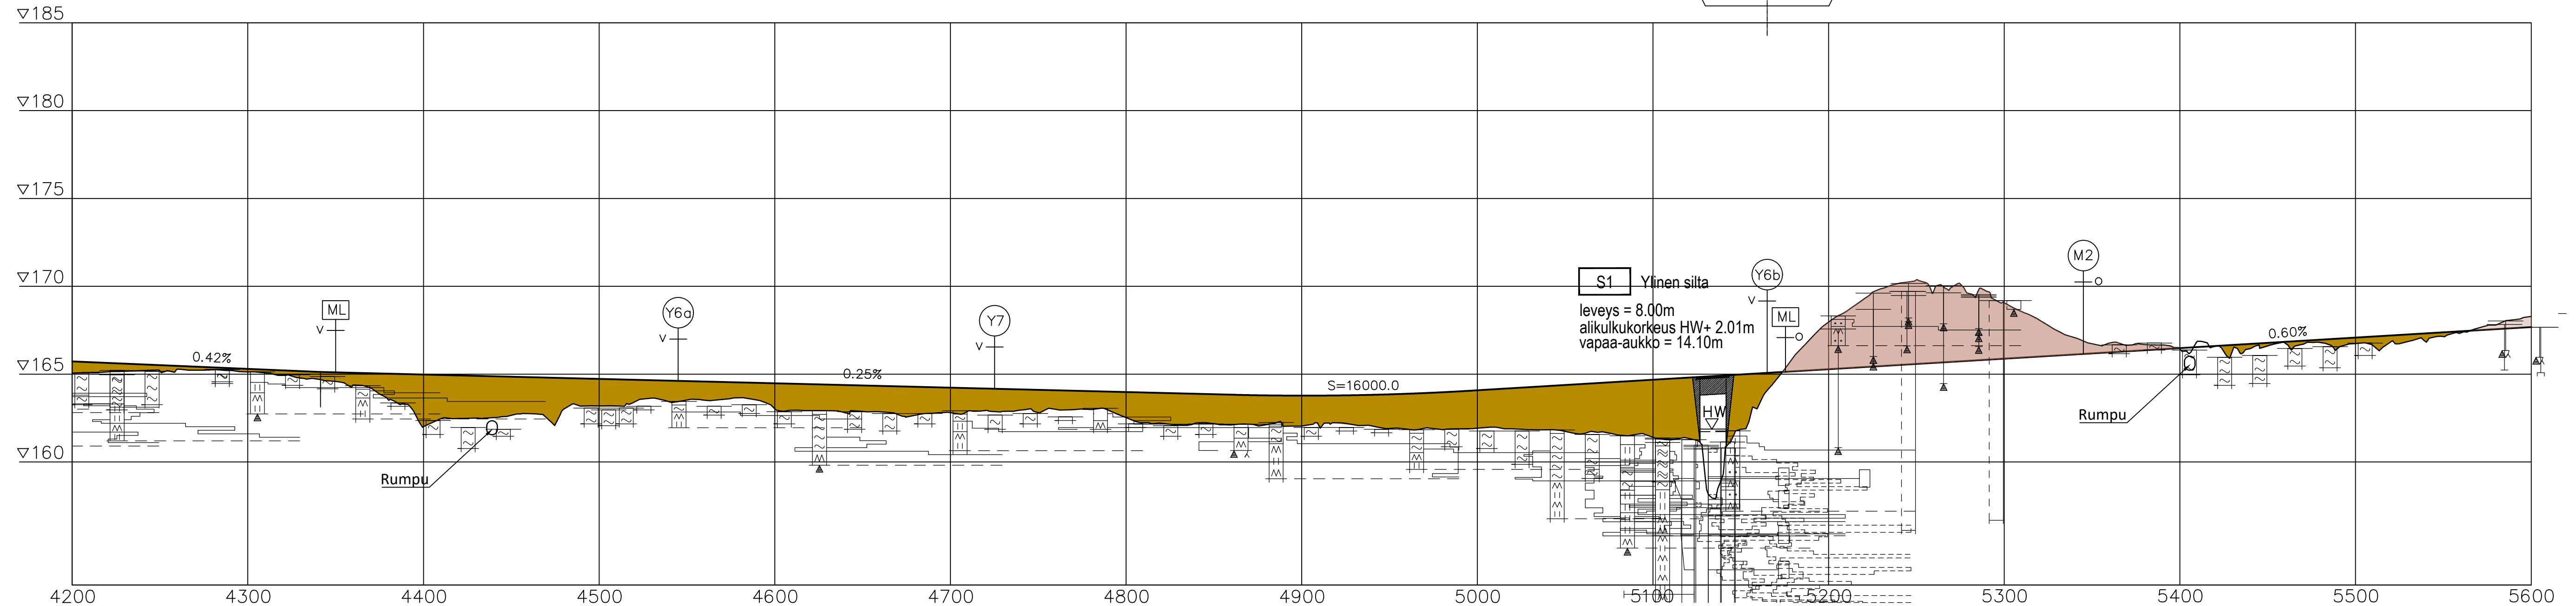
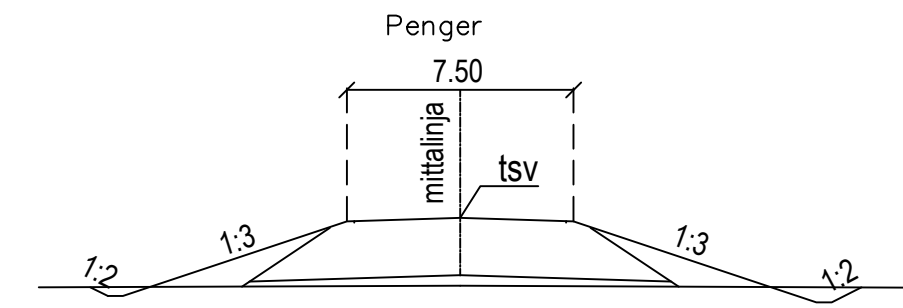


Peruspoikkileikkauksia

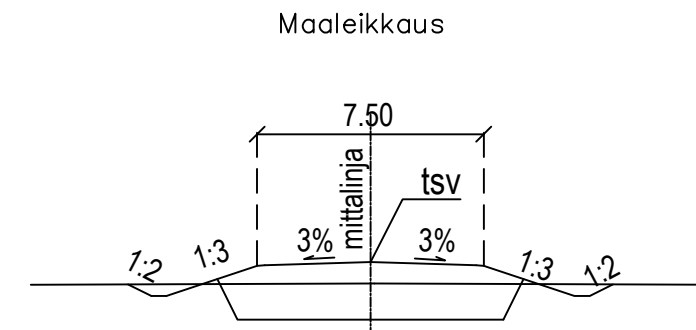

Merkki	Muutos	Pvm	Suunn.	Tark.	ETRS-GK26	Maantien rakentaminen välille K178 - Suhangon kaivosalue, tiesuunnitelma, Ranua		
	Elinkeino-, liikenne- ja ympäristökeskus		<b>SITOWISE</b>		N2000			
19.3.2021	Tomi Tiuraniemi	19.3.2021	19.3.2021	Jukka Rantajärvi Pirkka Hartikainen	Tierakisteritunnus	Pituusleikkaus Mt19758 plv. 4200 - 5600	Mittakaava 1:2000/1:200	Piir.nro 5T-4