


Peruspoikkileikkauksia

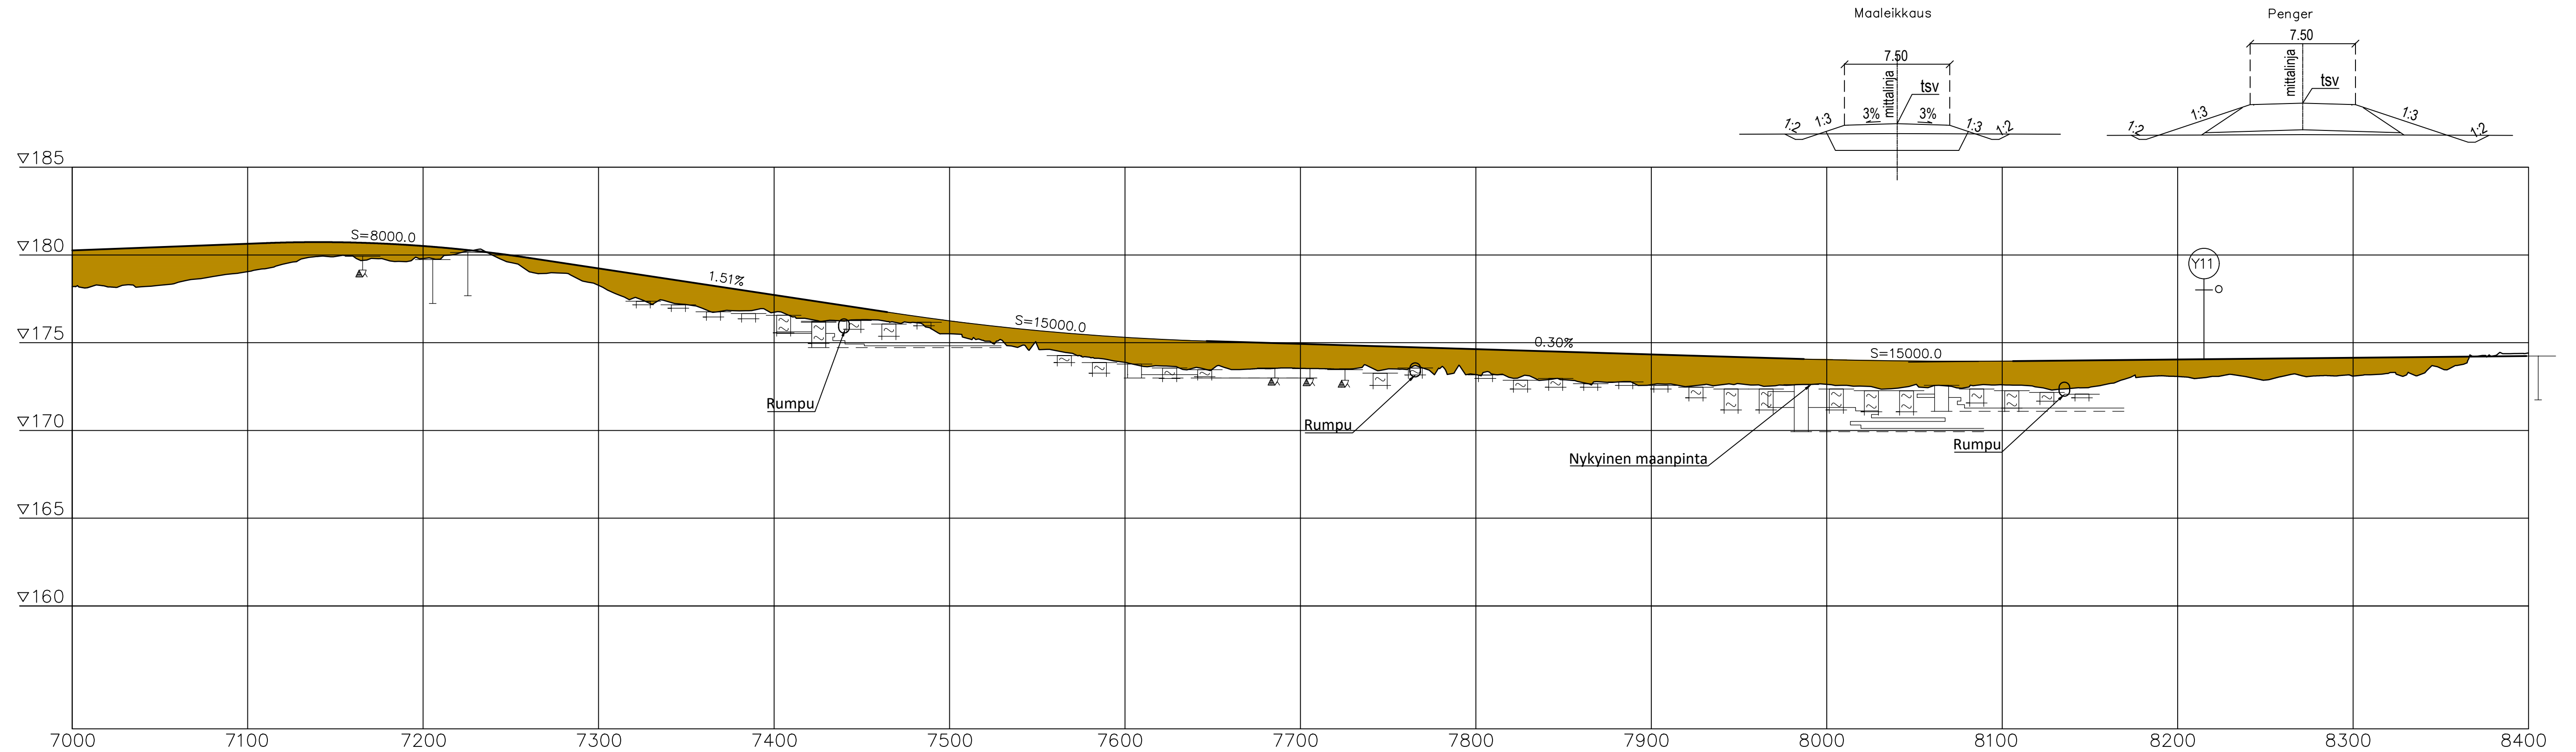

Merkki	Muutos	Pvm	Suunn.	Tark.		
	Elinkeino-, liikenne- ja ympäristökeskus		<b>SITOWISE</b>		ETRS-GK26	Maantien rakentaminen välille Kt78 - Suhangon kaivosalue, tiesuunnitelma, Ranua
19.3.2021	Tomi Tiuraniemi	19.3.2021	19.3.2021	Jukka Rantajärvi Pirkka Hartikainen	N2000	Pituusleikkaus Mt19758 plv. 7000 - 8400
					Tierekisteritunnus	Mittakaava 1:2000/1:200
						Piir.nro 5T-6