


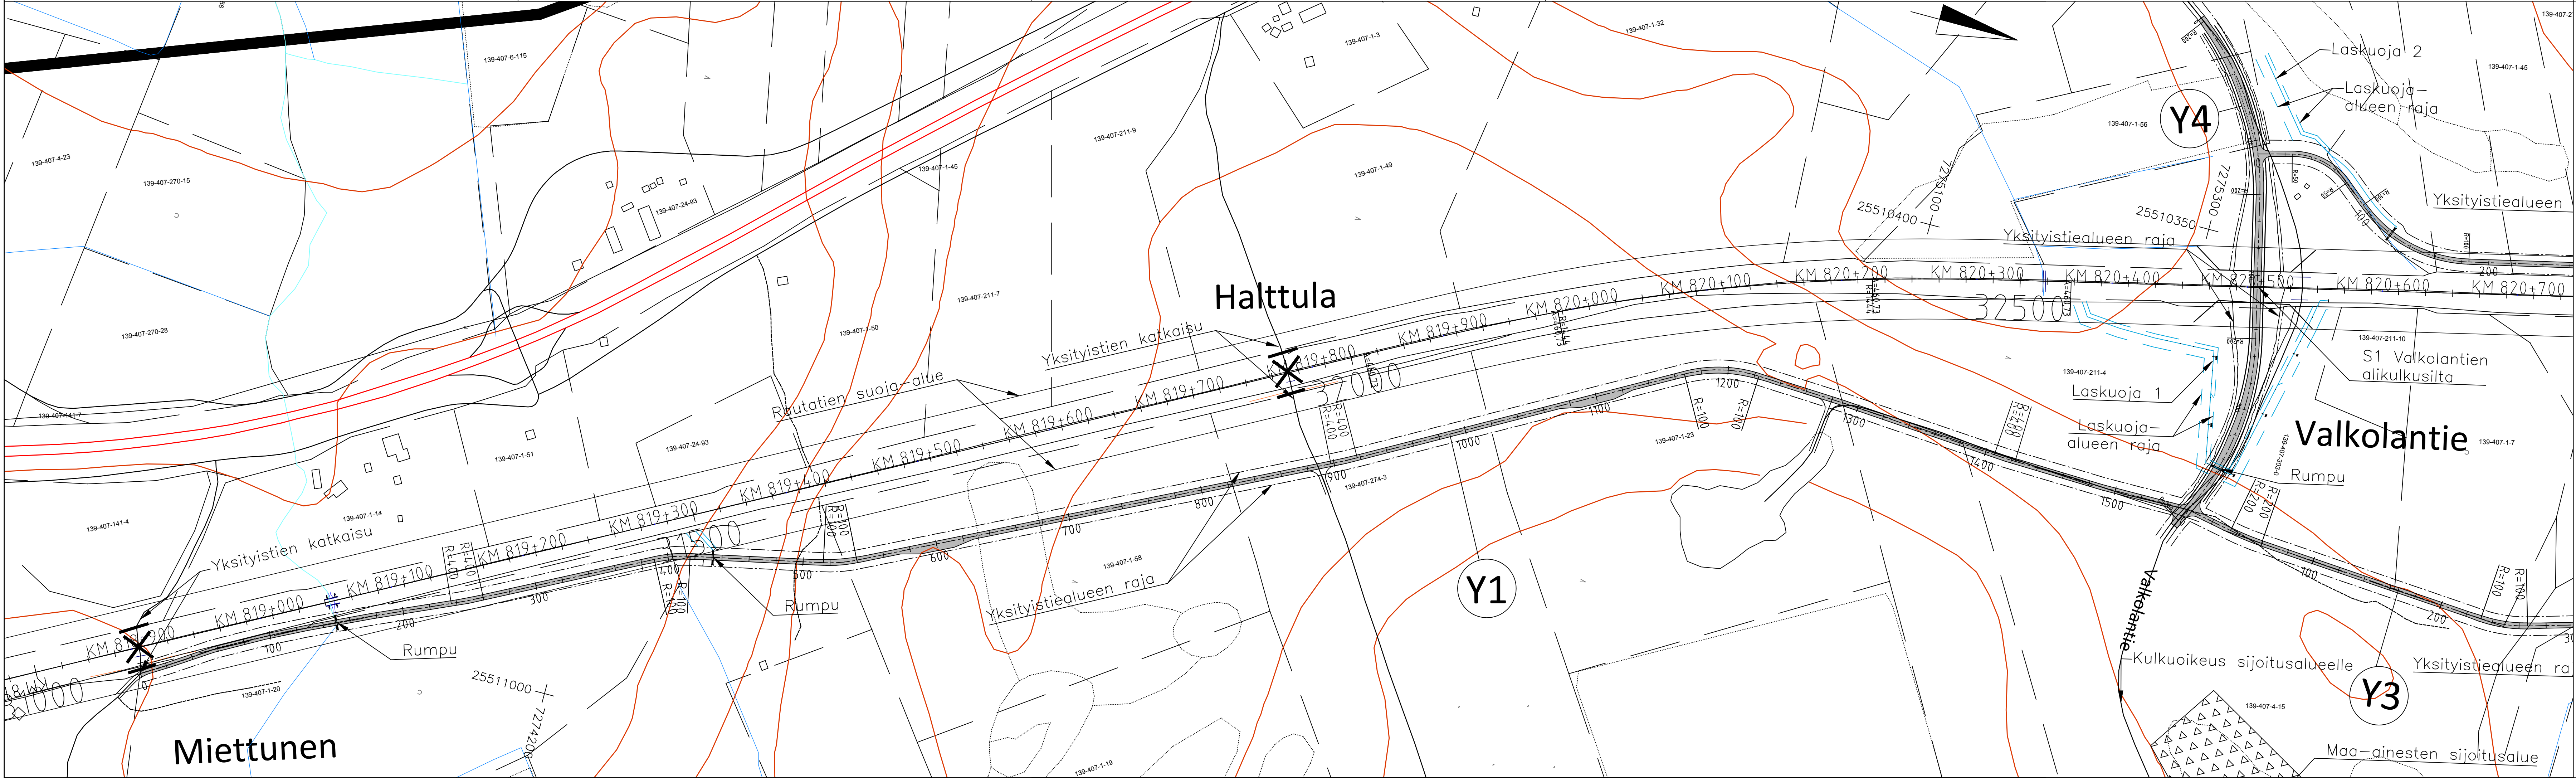

LUONNOS

Muut.	Selitys	Pvm	Tehnyt	Pvm	Hyv.
 Väylävirasto Trafikledsverket		Hanke tai rataosa Tasoristeysturvallisuuden pa- rantaminen välillä Miettunen- Seipiö; li SuunnitteluvaiheRatasuunnitelma			
Toimittaja		Piirustuksen sisältö Asemapiirustus1:2000			
SITOWISE		Y1 Miettunen–Halttula–Valkolantie (km 818+907–820+543) Valkolantie Y4 (820+543)			
Piirt.					
Suunn.	10.2.2022	A.Kantola			
Tark.		P.Hartikainen			
Hyv.					
		Mittakaava1:2000			
Tark.		Koordinaatti- ja korkeusjärj.ETRS GK25/N2000			
Hyv.		Rataosan nro008			
Tark.		Paikka	Laji	Numero	Muut. Lehti
Hyv.		3700	xxxx	xxxx	11