


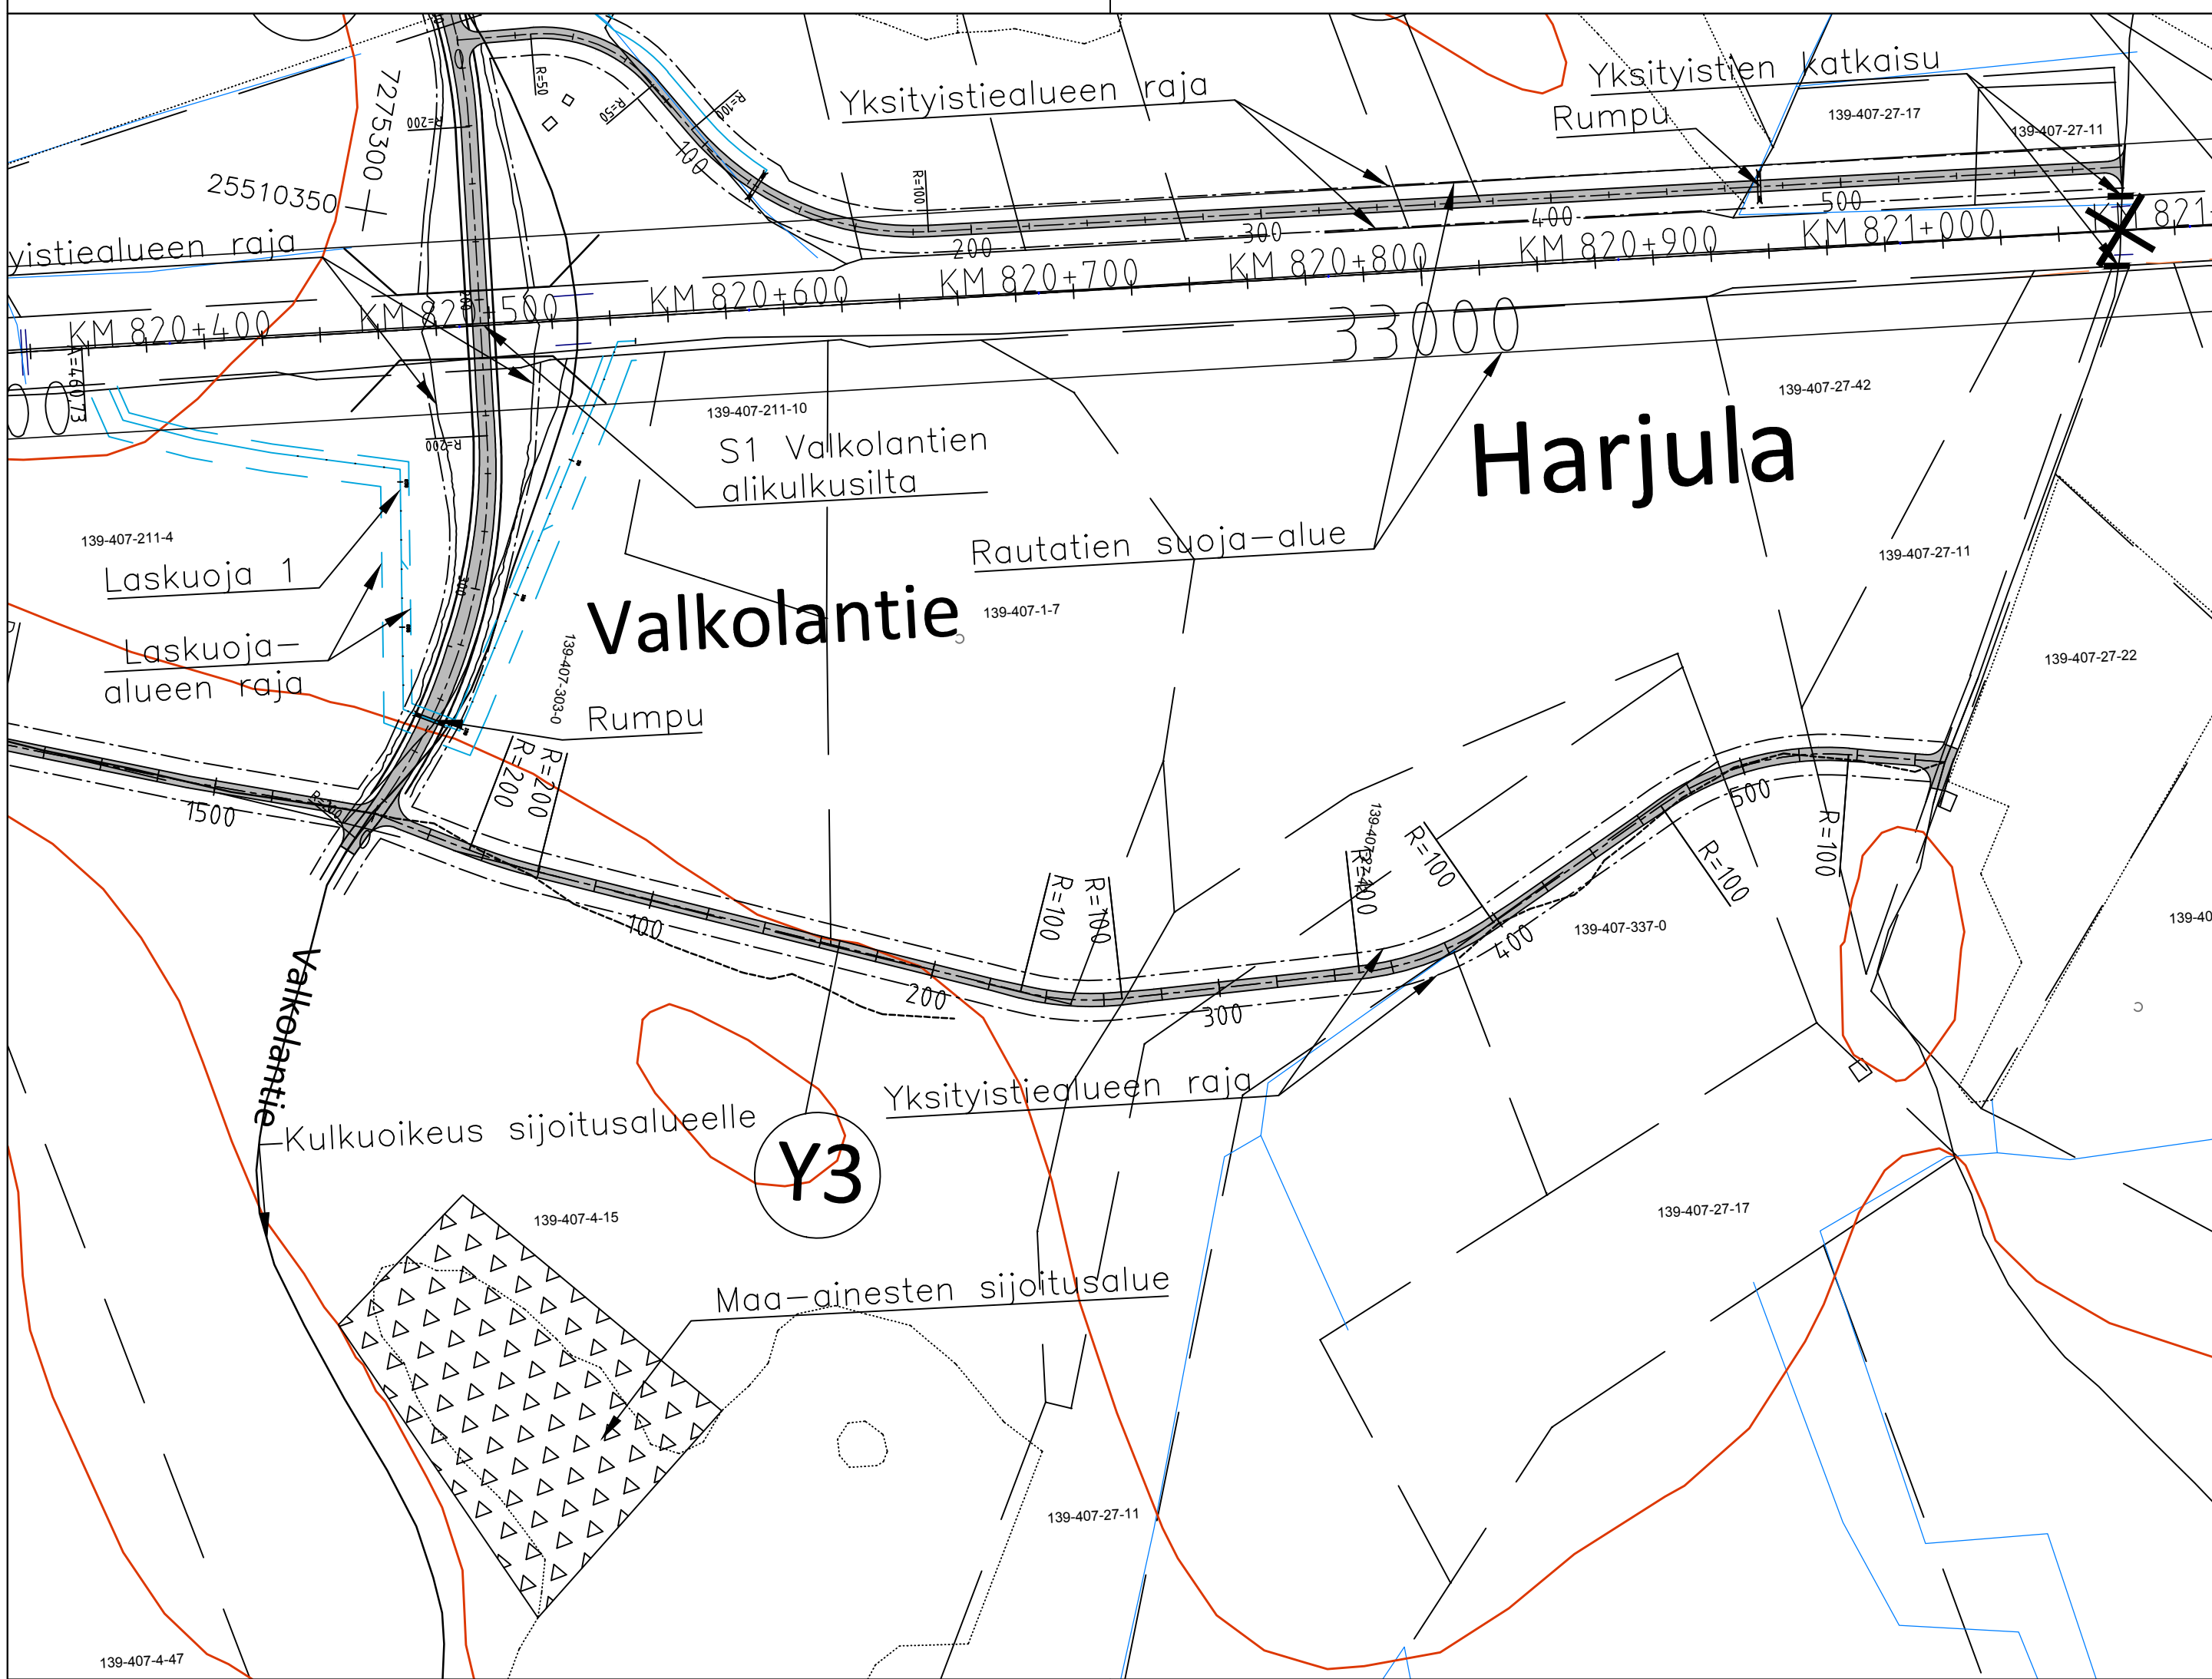

Harjula

LUONNOS

Muut.	Selitys	Pvm	Tehnyt	Pvm	Hyv.
		Hanke tai rataosa Tasoristeysturvallisuuden pa- rantaminen välillä Miettunen- Seipiö; li Suunnitteluvaihe Ratasuunnitelma			
Toimittaja 		Piirustuksen sisältö Asemapiirustus Y3 Valkolantie-Harjula (km 820+543-821+076)			
Piirt.					
Suunn.	10.2.2022	A.Kantola			
Tark.		P.Hartikainen			
Hyv.					
		Mittakaava 1:2000			
Tark.		Koordinaatti- ja korkeusjärj. ETRS GK25/N2000			
Hyv.		Rataosan nro 008			
Tark.		Paikka	Laji	Numero	Muut. Lehti Lehtiä
Hyv.		3700	xxxx	xxxx	1 1