


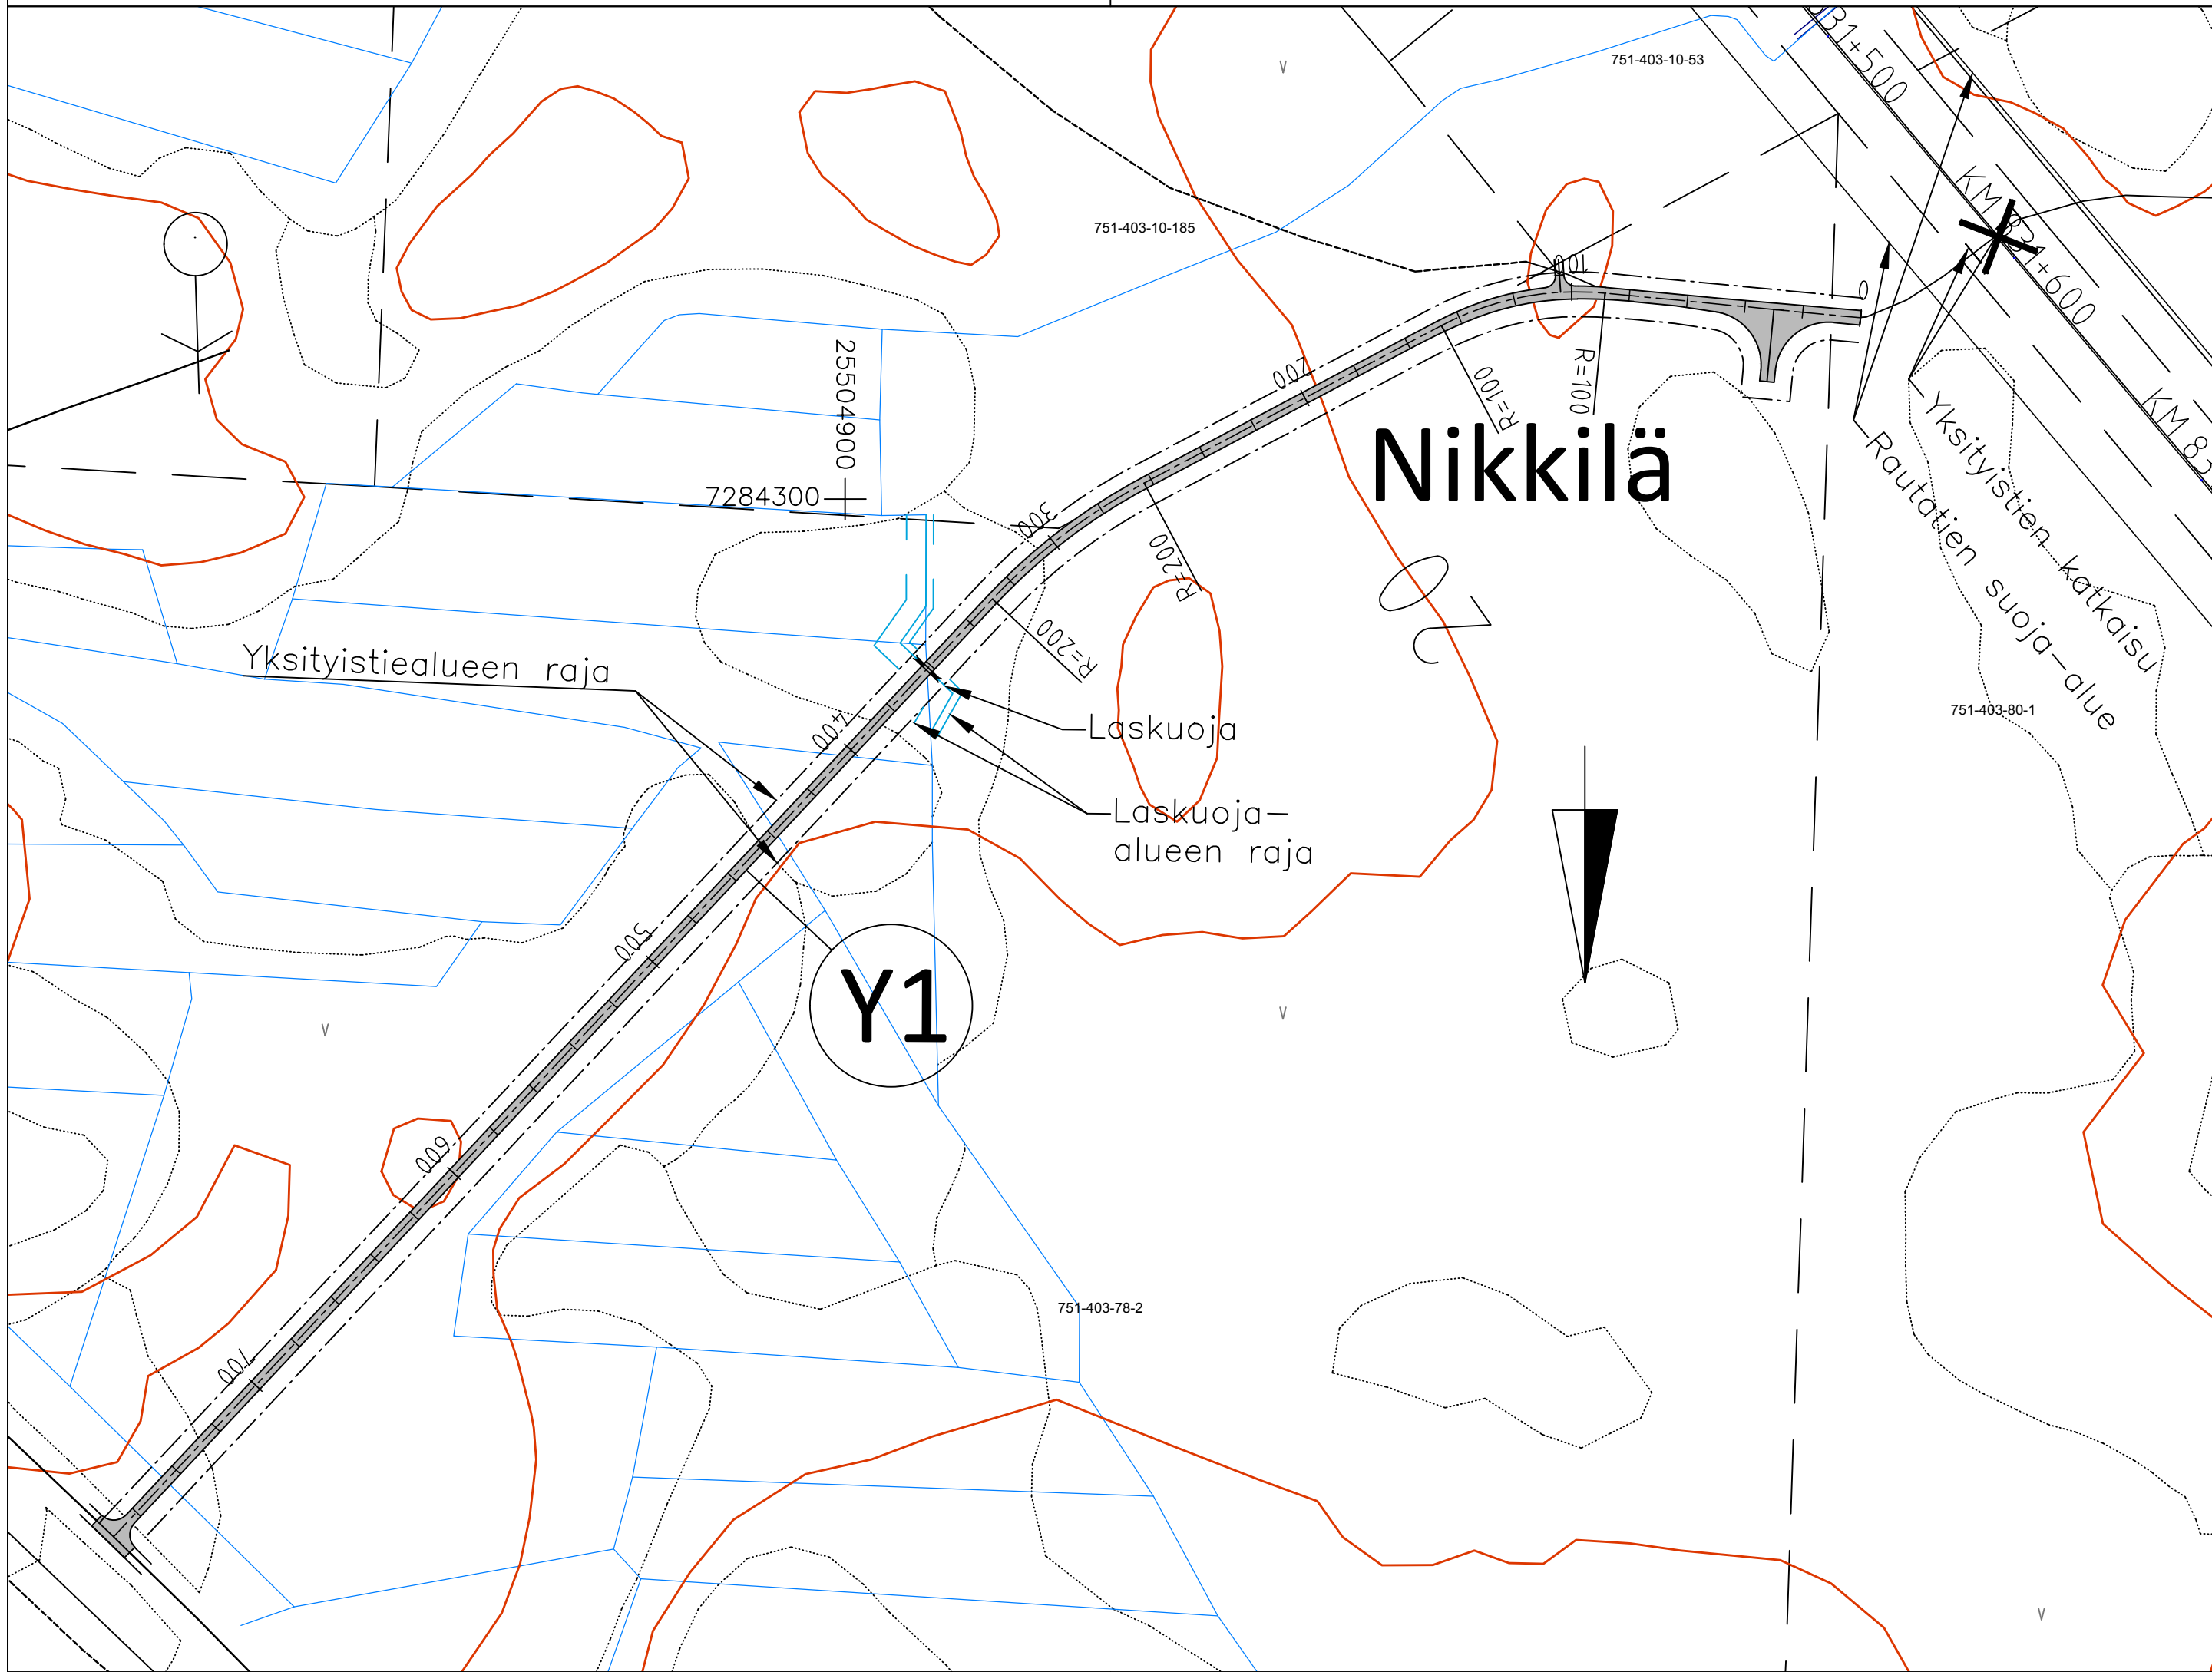

LUONNOS

Muut.	Selitys	Pvm	Tehnyt	Pvm	Hyv.
 Väylävirasto Trafikledsverket		Hanke tai rataosa Tasoristeysturvallisuuden pa- rantaminen välillä Halluajärvi- Horsma; Simo			
		Suunnitteluvaihe Ratasuunnitelma			
Toimittaja 		Piirustuksen sisältö Asemapiirustus 1:2000			
Piirt.		Y1 Nikkilä (km 831+592)			
Suunn.	10.2.2022				
Tark.					
Hyv.					
		Mittakaava 1:2000			
Tark.		Koordinaatti- ja korkeusjärj. ETRS GK25/N2000			
Hyv.		Rataosan nro 008			
Tark.		Paikka	Laji	Numero	Muut. Lehti
Hyv.		3700	xxxx	xxxx	1