


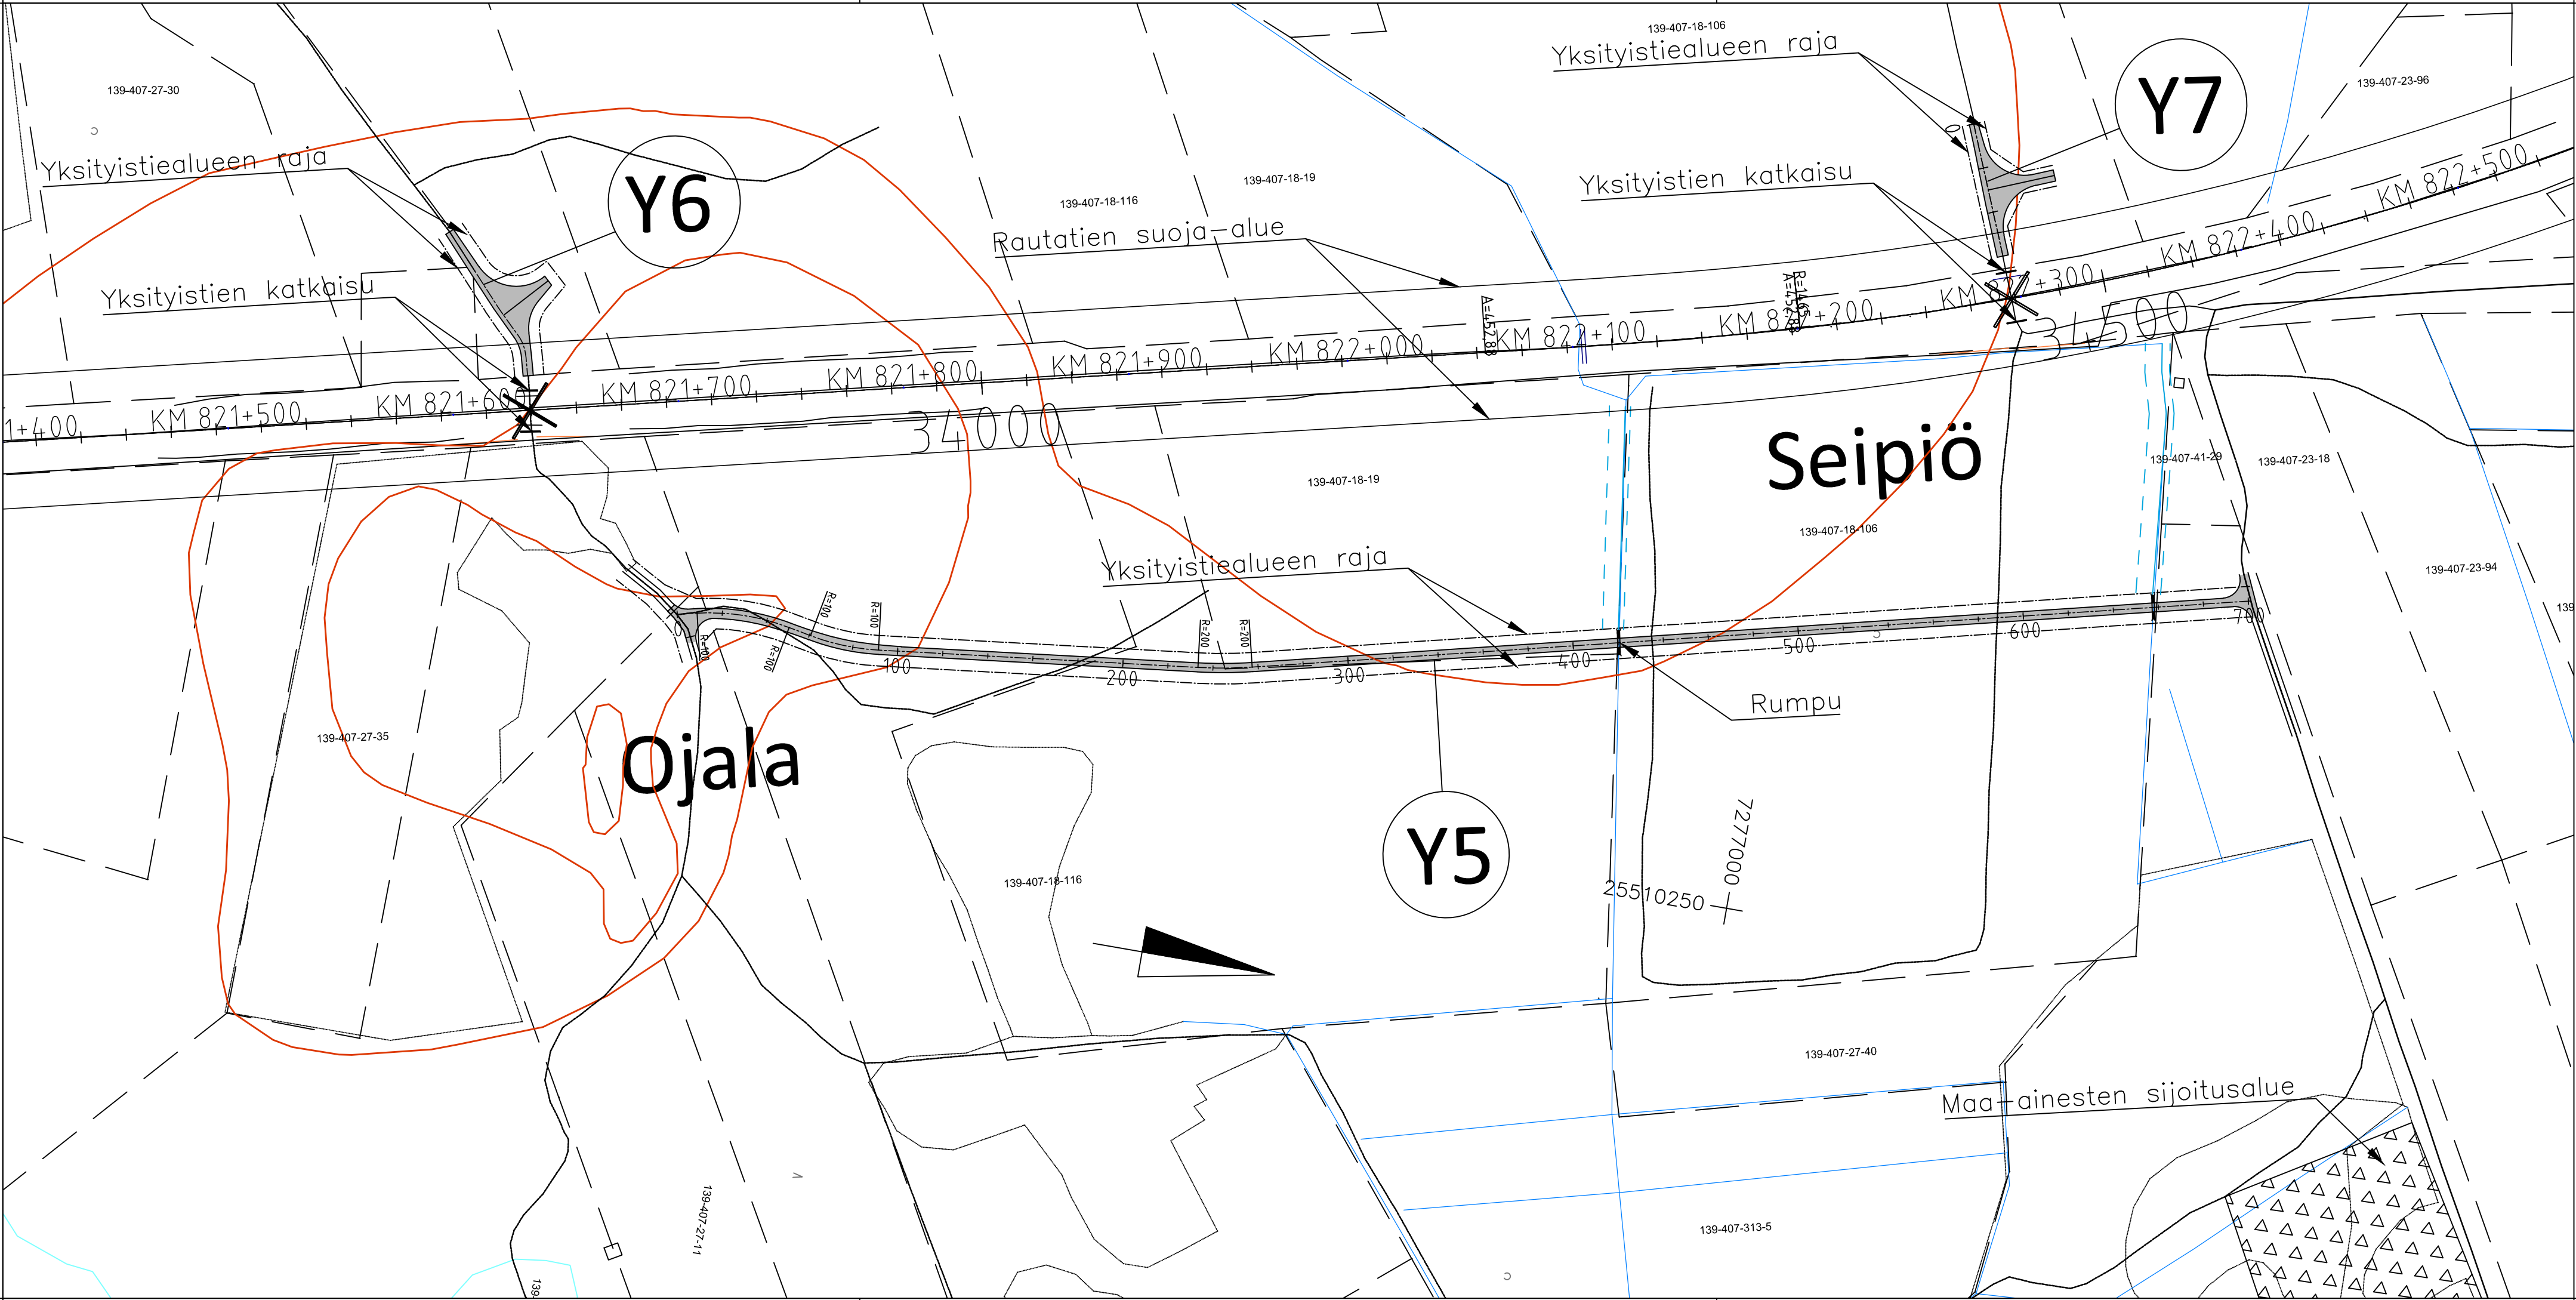

LUONNOS

Muut.	Selitys		Pvm	Tehnyt	Pvm	Hyv.
 Väylävirasto Trafikledsverket			Hanke tai rataosa			
			Tasoristeysturvallisuuden pa- rantaminen välillä Miettunen- Seipiö; li			
			Suunnitteluvaihe Ratasuunnitelma			
Toimittaja			Piirustuksen sisältö			
			Asemapiirustus 1:2000			
			Y5 ja käännpaikat Y6, Y7 Ojala–Seipiö (km 821+636–822+298)			
Piirt.			Mittakaava 1:2000			
Suunn.	10.2.2022	A.Kantola	Koordinaatti- ja korkeusjärj. ETRS GK25/N2000			
Tark.		P.Hartikainen	Rataosan nro 008			
Hyv.						
Tark.			Paikka	Laji	Numero	Muut. Lehti
Hyv.			3700	xxxx	xxxx	1
						2