Yksityistiet
Simo Y4

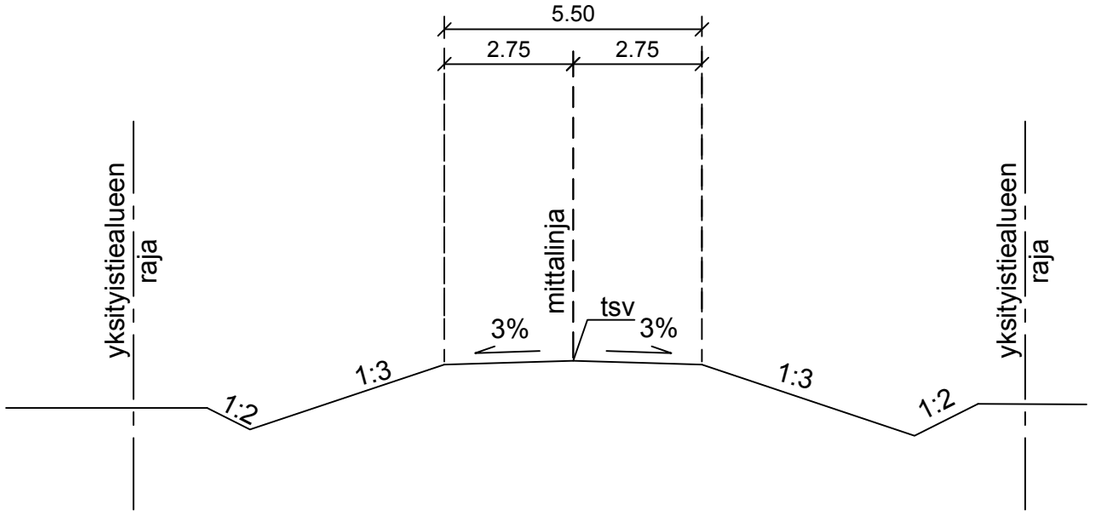

Simo Y1, Y2, Y3, Y5, Y6, Y7, Y8, Y9, Y10

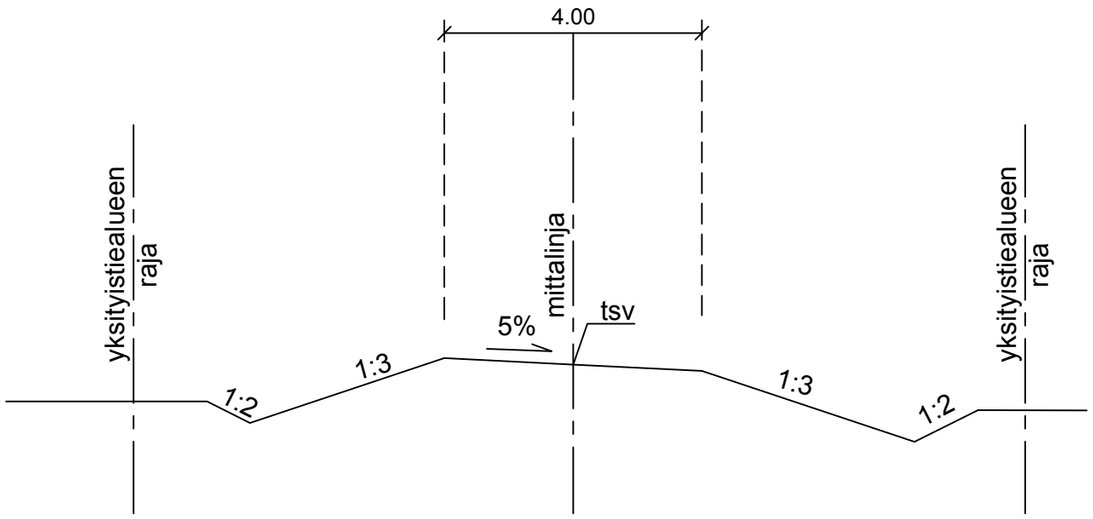

LUONNOS

Muut.	Selitys	Pvm	Tehnyt	Pvm	Hyv.

Väylävirasto
Trafikledsverket

Hanke tai rataosa
Tasoristeysturvallisuuden parantaminen välillä Halluajärvi–Horsma; Simo

Suunnitteluvaihe
Ratasuunnitelma

Toimittaja
SITOWISE

Piirustuksen sisältö
Liikennetekninen poikkileikkaus 1:100

Piirt.		
Suunn.	10.2.2022	A.Kantola
Tark.		P.Hartikainen
Hyv.		
Tark.		
Hyv.		
Tark.		
Hyv.		

Mittakaava 1:100

Koordinaatti– ja korkeusjärj. ETRS GK25/N2000

Rataosan nro 008

Paikka	Laji	Numero	Muut.	Lehti	Lehtiä
3700	xxxx	xxxx		1	1