


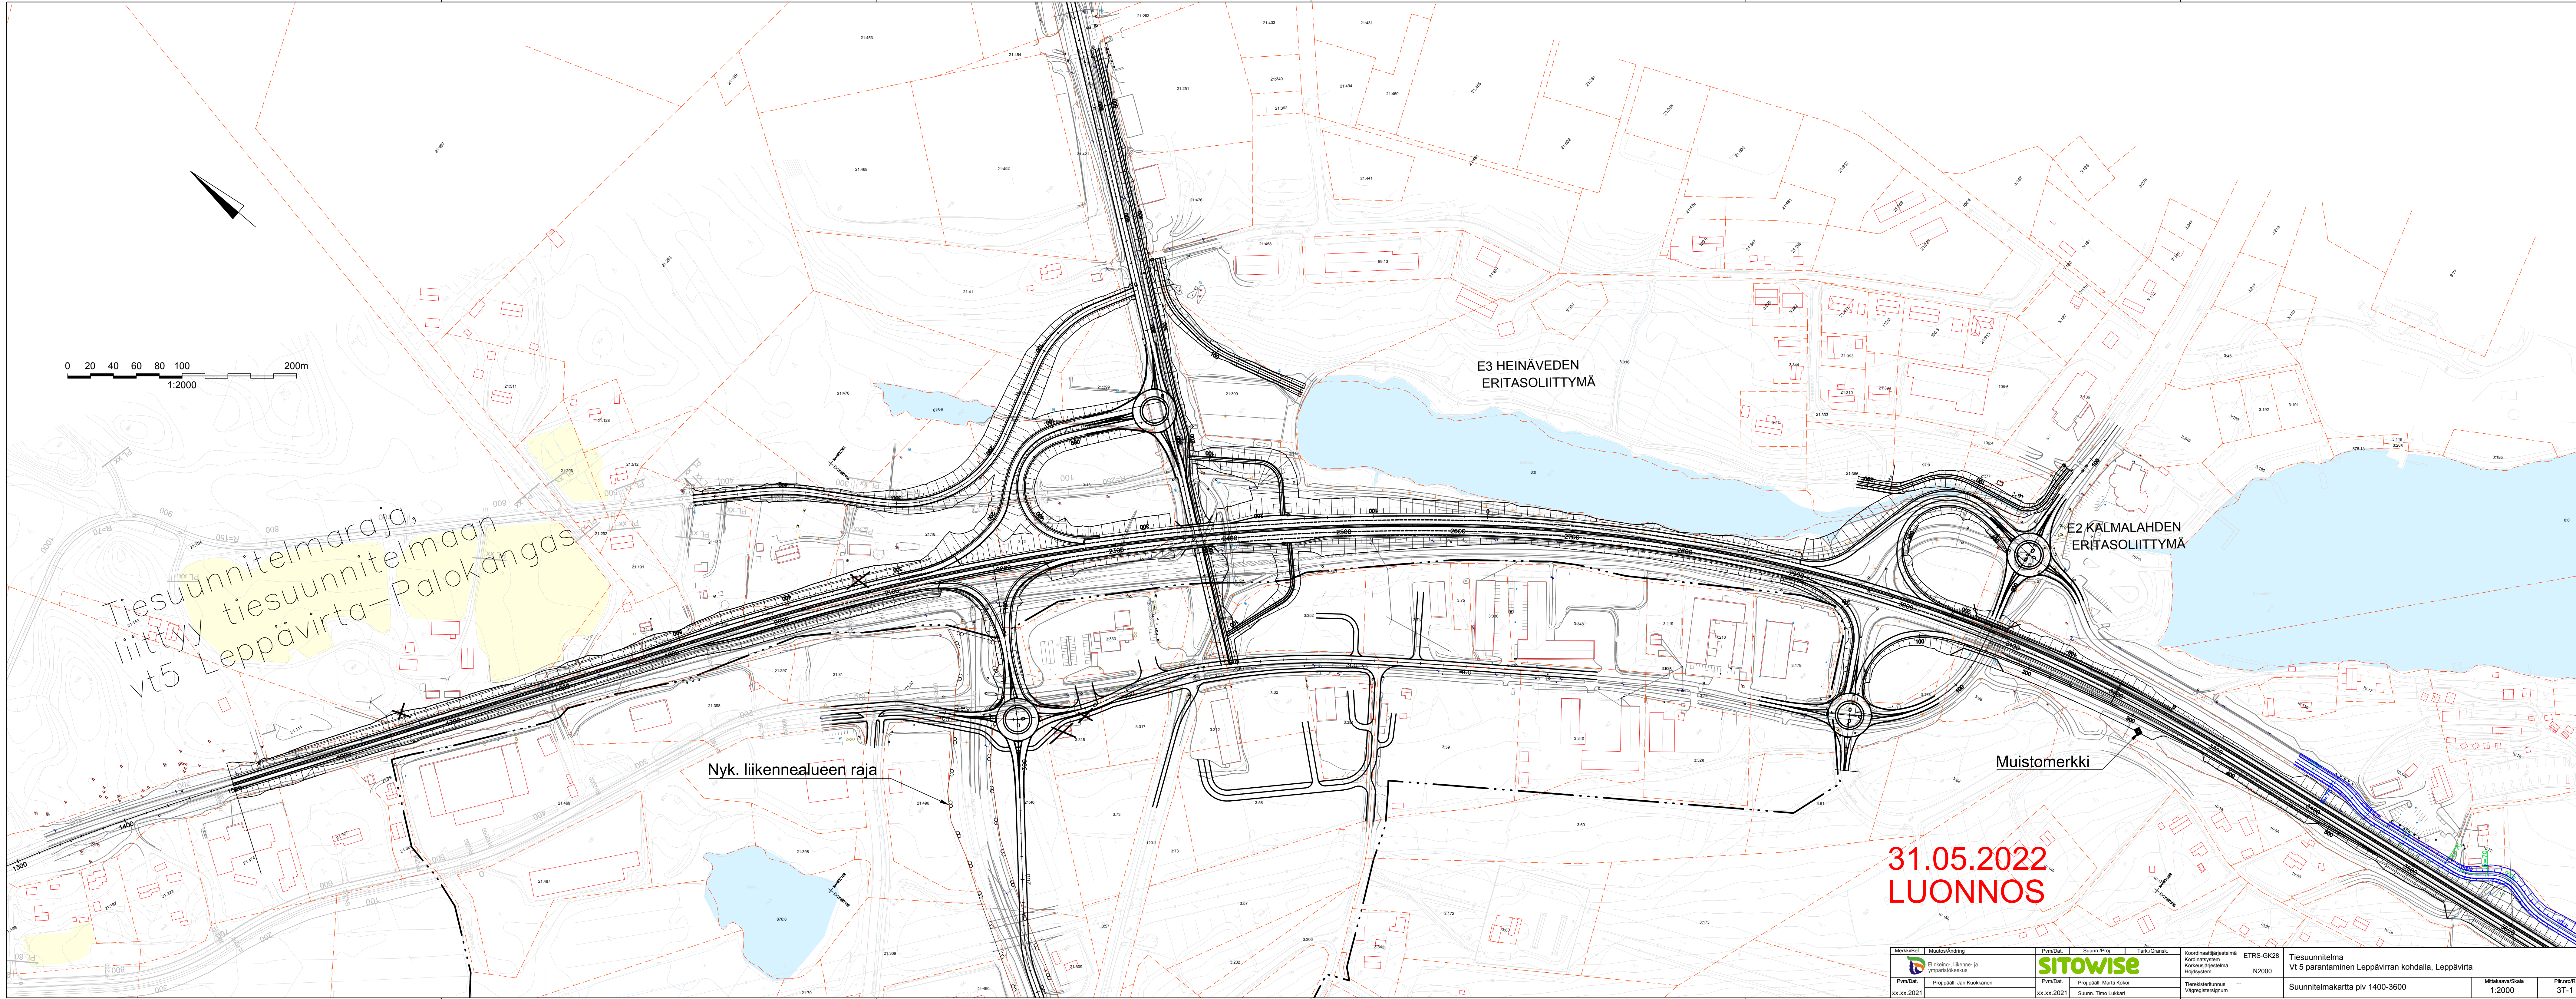

31.05.2022
LUONNOS

Merkki/Bel	Muutos/Ändring	Pvm/Dat	Suunn./Proj.	Tark./Gransk.	Koordinaattijärjestelmä	ETRS-GK28	Tiesuunnitelma
	Elinkeino-, liikenne- ja ympäristökeskus				Koordinaattijärjestelmä	N2000	Vt 5 parantaminen Leppävirran kohdalla, Leppävirta
Pvm/Dat	Proj.päät. Jari Kuokkanen	Pvm/Dat	Proj.päät. Matti Kokkonen		Tietokantatunnus		Suunnitelmapaketti p1v 1400-3600
xx.xx.2021		xx.xx.2021	Suunn. Timo Lakkari		Vägiestisjärjestelmä		Mittakaava/Scala
							1:2000
							Piir.nro/Piir.nr
							3T-1